


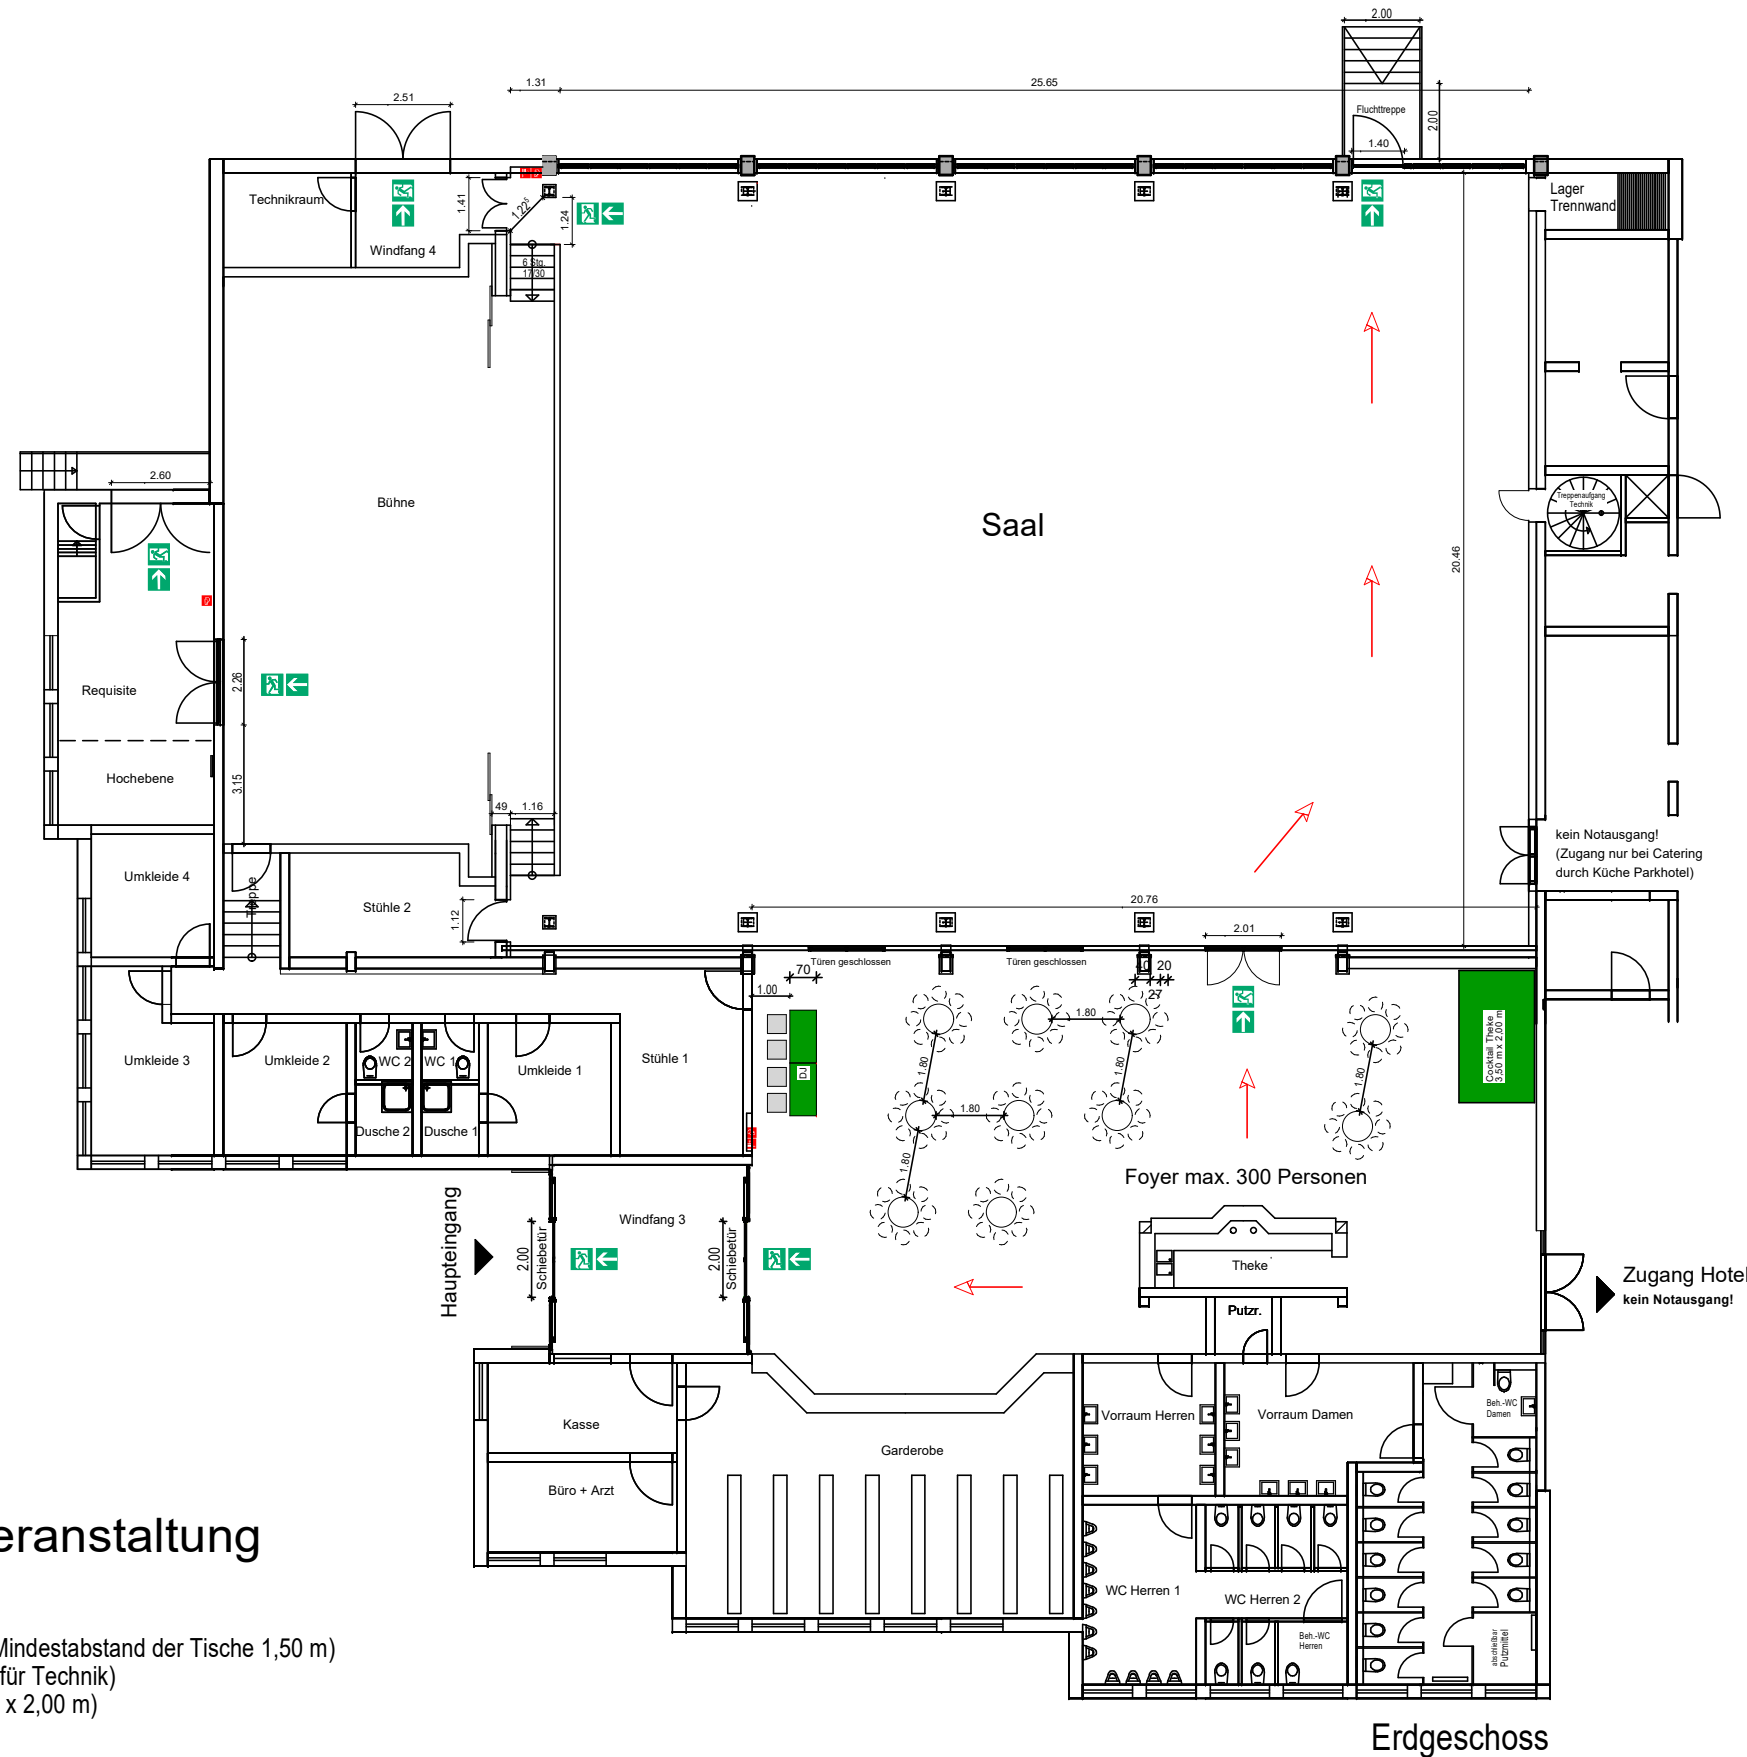

Stehtischveranstaltung "Foyer"

10 Stehtische Ø 80 cm (Mindestabstand der Tische 1,50 m)
(+ 2 Tische und 4 Stühle für Technik)
(+ Cocktail Theke 3,50 m x 2,00 m)
max. 300 Personen

Der Veranstalter trägt die volle Verantwortung:
- Eine Veränderung der grundsätzlichen Flucht- und Rettungswege ist nicht zulässig


Legende:


 Notausgang

 Richtungsangabe

 1.20 Mindestbreite Rettungsweg

Angaben zu Beh.-Plätze u. Plätze für Begleitpersonen:

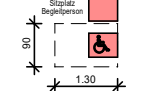

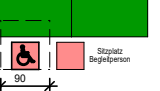

Maßangaben zur Bestuhlung:

Theaterbestuhlung



Reihen-Tischbestuhlung



Bankett - Tischbestuhlung





Stadt Andernach

Objekt: Mittelrheinhalle Andernach
Konrad-Adenauer-Allee 1
56626 Andernach

Zeichnung: Veranstaltung Karnevalssamstag 2024

Maßstab: 1:200 gezeichnet: K. Wagner Datum: 14.11.2023

H/B = 297 / 420 (0.12m²)

Allplan 2022