


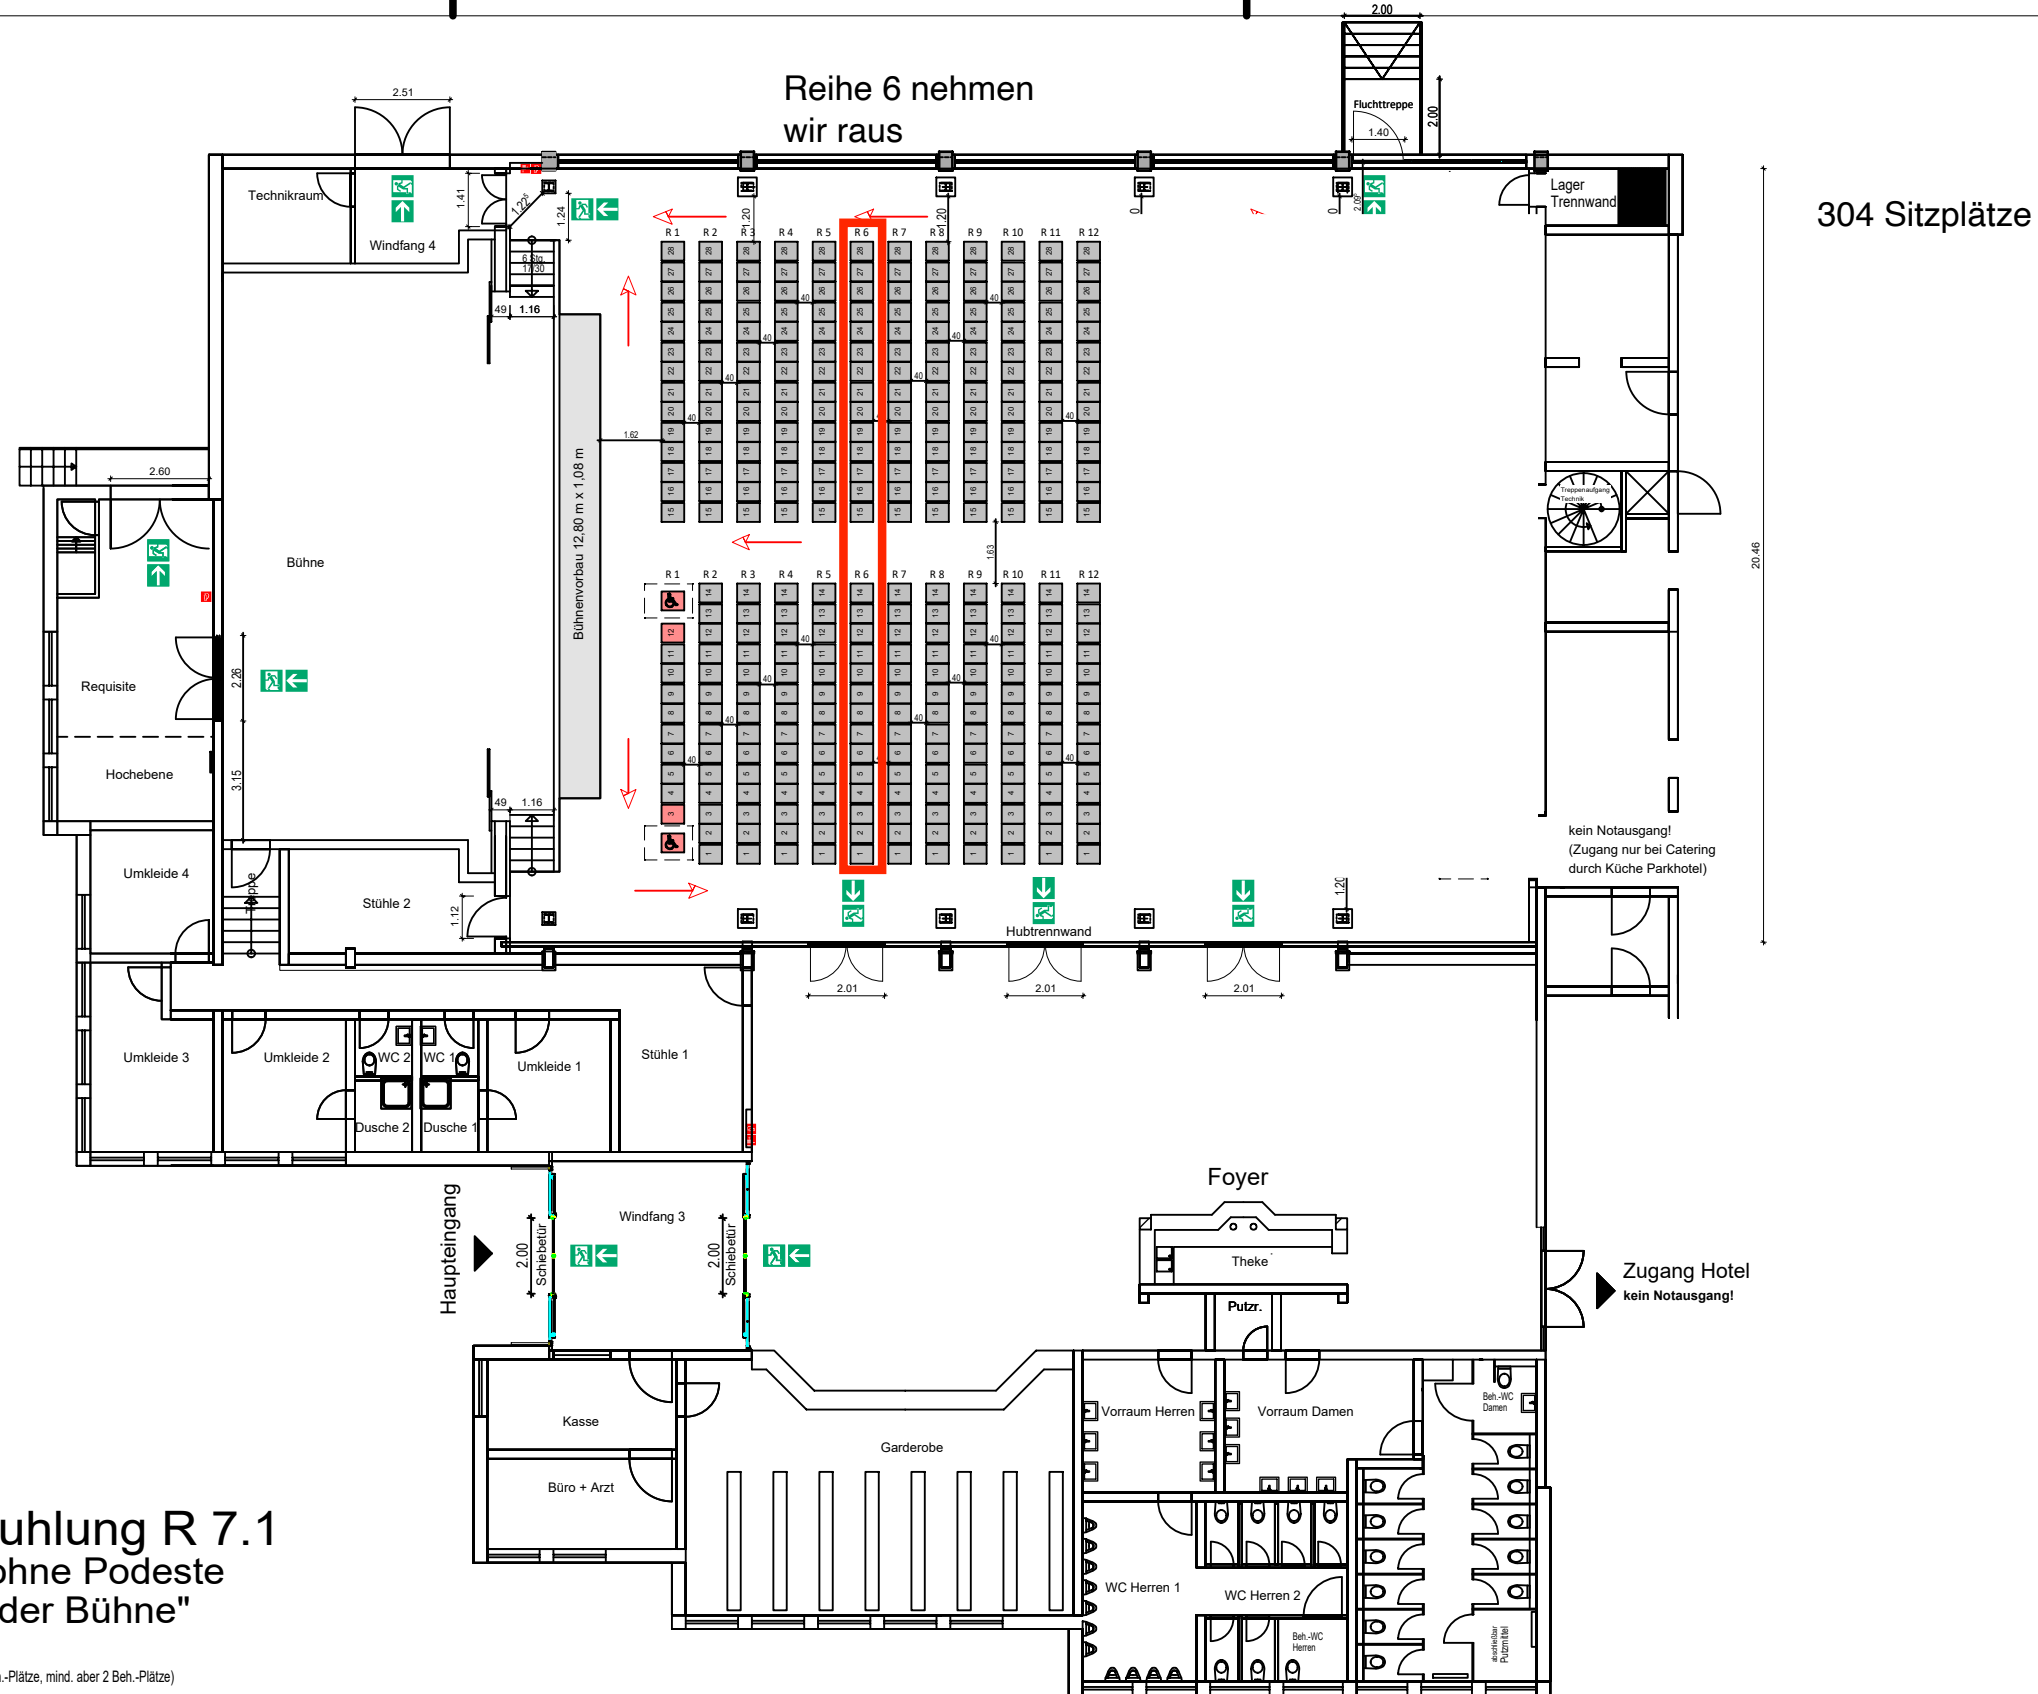

## Reihenbestuhlung R 7.1 "Saal gesamt ohne Podeste mit Vorbau an der Bühne"


606 Plätze, davon 5 Beh.-Plätze (1 % Beh.-Plätze, mind. aber 2 Beh.-Plätze)

Die in Reihen angeordneten Sitzplätze müssen unverrückbar und fest miteinander verbunden sein.  
Eine Reduzierung der maximalen Stuhl-Anzahl, sowie die Entfernung einzelner Stuhlreihen ist zulässig.


Der Veranstalter trägt die volle Verantwortung:

- Eine Veränderung der grundsätzlichen Flucht- und Rettungswege ist nicht zulässig
- Durch die Entfernung einzelner Stuhl- und Tischelemente dürfen keine zusätzlichen Tanzflächen geschaffen werden.
- Es werden ausreichend Abstellflächen für Rollatoren etc. zur Verfügung gestellt. Diese werden an den Veranstaltungstagen ordnungsgemäß durch den Veranstalter gekennzeichnet.




### Legende:

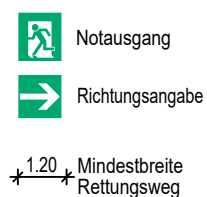

### Angaben zu Beh.-Plätze u. Plätze für Begleitpersonen:

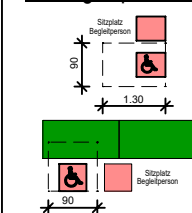

### Maßangaben zur Bestuhlung:

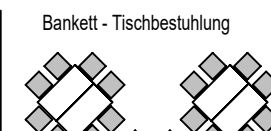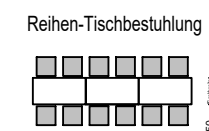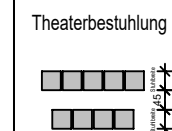

mind. 1,50 m Abstand Tisch zu Tisch

H/B = 297 / 420 (0.12m<sup>2</sup>)



**Stadt Andernach**

Objekt Mittelrheinhalle Andernach  
Konrad-Adenauer-Allee 1  
56626 Andernach

Zeichnung: R 7.1

Maßstab: 1:200 gezeichnet: K.Wagner Datum:

Allplan 2020