


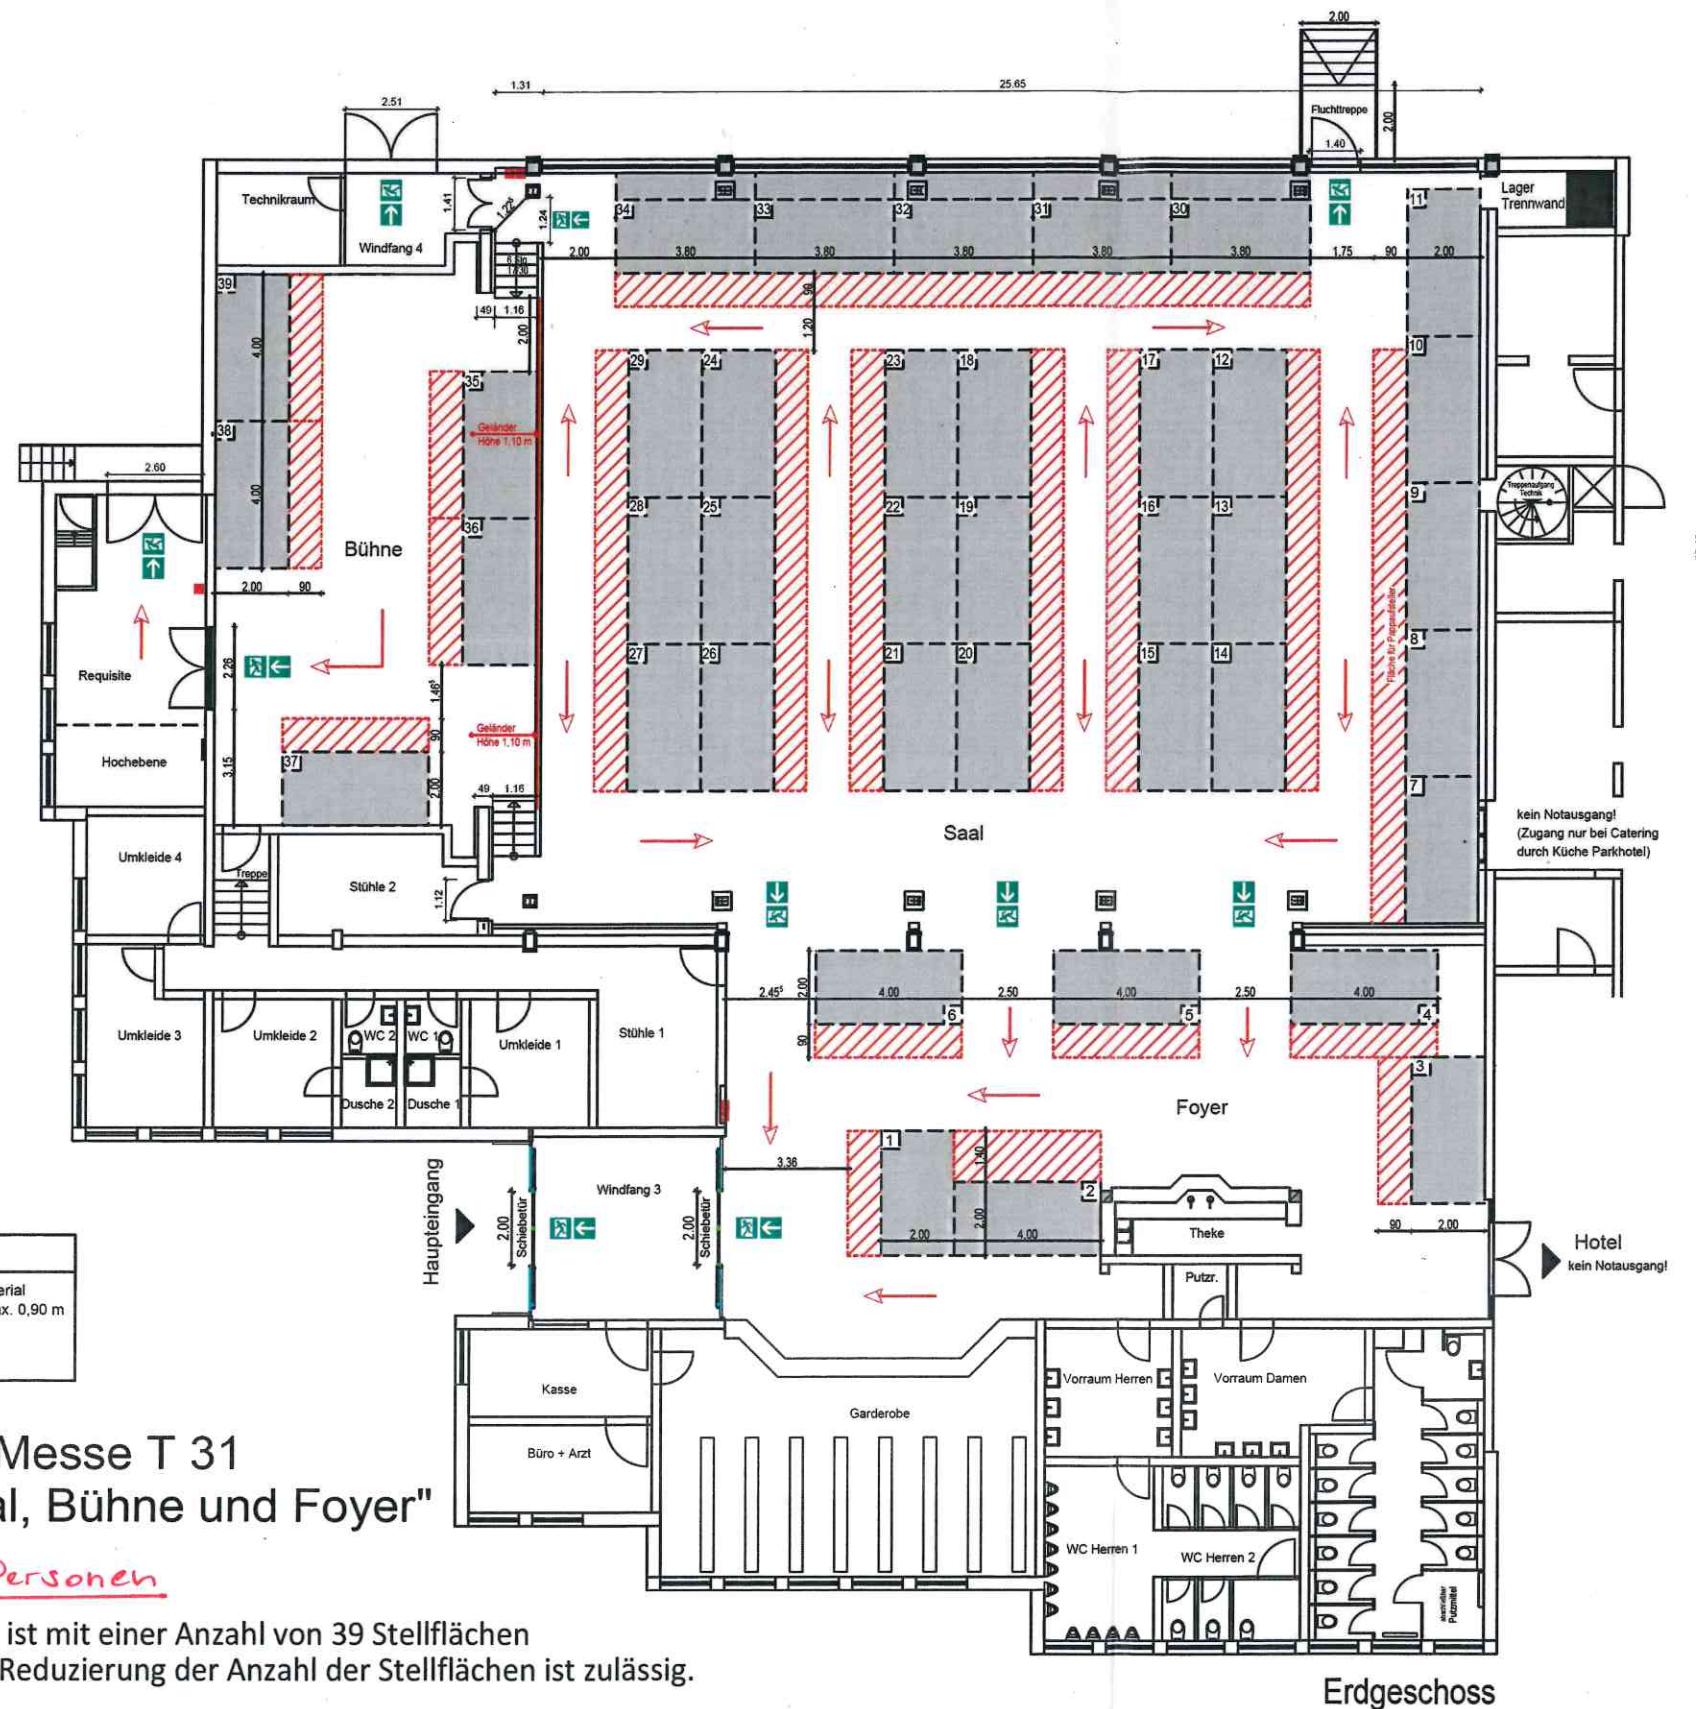

Legende	
	Fläche für Standbaumaterial (z.B.)Pappaufsteller, max. 0,90 m
	Fläche Ausstellerfirmen 2,00 mx 4,00 m

Hallenplan Messe T 31 "großer Saal, Bühne und Foyer"

max. 700 Personen


Dieser Messeplan ist mit einer Anzahl von 39 Stellflächen vorgesehen. Eine Reduzierung der Anzahl der Stellflächen ist zulässig.

Der Veranstalter trägt die volle Verantwortung:

- Eine Veränderung der grundsätzlichen Flucht- und Rettungswege ist nicht zulässig.
- Entlang der Standgrenze zum Hallengang kann ein Streifen von maximal 0,90 m zum Abstellen von Standbaumaterial (z.B. Pappaufsteller) genutzt werden.
- Unabhängig von der Breite des Hallengangs und der abgestellten Güter ist zwingend ein Durchgang in einer Mindestbreite von 1,20 m frei zu halten.
- Flächen vor Notausgängen und die Kreuzungsbereiche der Hallengänge sind hiervon ausgenommen und müssen jederzeit in voller Breite freigehalten werden.


Legende: Notausgang Richtungsangabe Mindestbreite Rettungsweg		Angaben zu Beh.-Plätze u. Plätze für Begleitpersonen: 		Maßangaben zur Bestuhlung: Theaterbestuhlung 		Reihen-Tischbestuhlung 		Bankett - Tischbestuhlung 		 Stadt Andernach			
H/B = 297 / 420 (0.12m²)		Objekt Mittelrheinhalle Andernach Konrad-Adenauer-Allee 1 56626 Andernach		Zeichnung: Bestuhlungsplan		T 31		Maßstab: 1:200		gezeichnet: S.Monreal		Datum: 16.02.2022	
Allplan 2020													


Brandschutztechnisch geprüft
14. Juni 2022
Kreisverwaltung Mayen-Koblenz

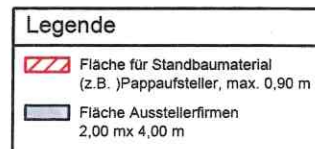

max 500 Personen

- Eine Veränderung der grundsätzlichen Flucht- und Rettungswege ist nicht zulässig.
- Entlang der Standgrenze zum Hallengang kann ein Streifen von maximal 0,90 m zum Abstellen von Standbaumaterial (z.B. Pappaufsteller) genutzt werden.
- Unabhängig von der Breite des Hallengangs und der abgestellten Güter ist zwingend ein Durchgang in einer Mindestbreite von 1,20 m frei zu halten.
- Flächen vor Notausgängen und die Kreuzungsbereiche der Hallengänge sind hiervon ausgenommen und müssen jederzeit in voller Breite freigehalten werden.

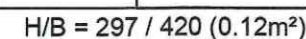

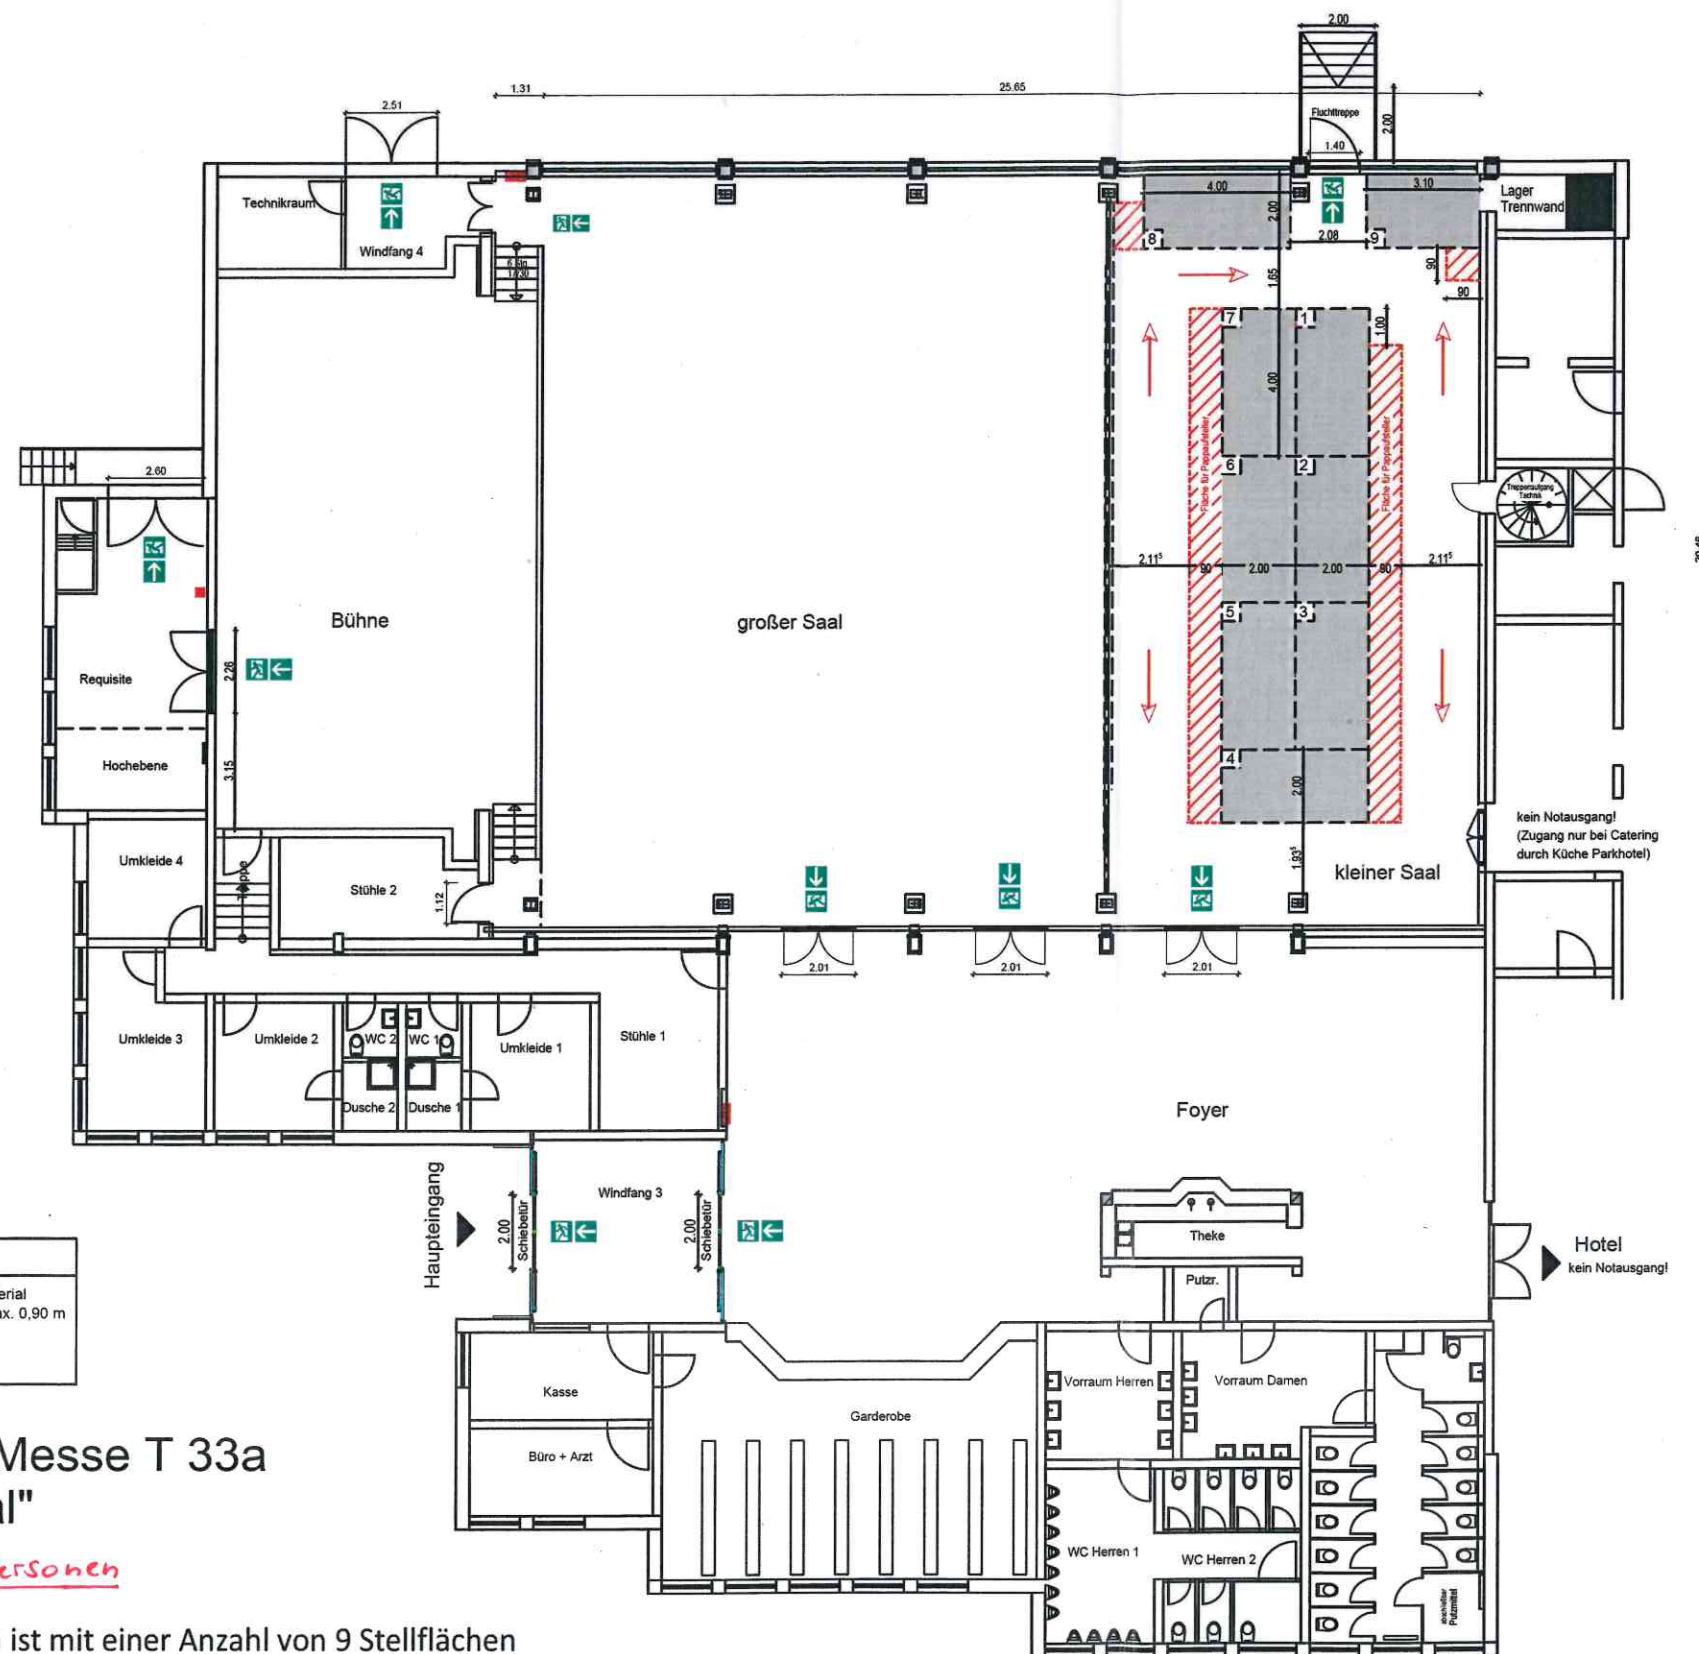

Legende

- Fläche für Standbaumaterial (z.B. Pappaufsteller, max. 0,90 m)
- Fläche Ausstellerfirmen 2,00 m x 4,00 m

Hallenplan Messe T 33a "kleiner Saal"

max. 200 Personen

Dieser Messeplan ist mit einer Anzahl von 9 Stellflächen vorgesehen. Eine Reduzierung der Anzahl der Stellflächen ist zulässig.


Der Veranstalter trägt die volle Verantwortung:

- Eine Veränderung der grundsätzlichen Flucht- und Rettungswege ist nicht zulässig.
- Entlang der Standgrenze zum Hallengang kann ein Streifen von maximal 0,90 m zum Abstellen von Standbaumaterial (z.B. Pappaufsteller) genutzt werden.
- Unabhängig von der Breite des Hallengangs und der abgestellten Güter ist zwingend ein Durchgang in einer Mindestbreite von 1,20 m frei zu halten.
- Flächen vor Notausgängen und die Kreuzungsbereiche der Hallengänge sind hiervon ausgenommen und müssen jederzeit in voller Breite freigehalten werden.

Legende:


- Notausgang
- Richtungsangabe
- Mindestbreite Rettungswege

Angaben zu Beh.-Plätze u. Plätze für Begleitpersonen:

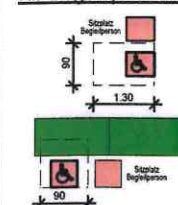


Maßangaben zur Bestuhlung:

Theaterbestuhlung

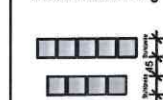

Reihen-Tischbestuhlung

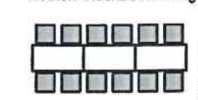

Bankett - Tischbestuhlung



mind. 1,50 m Abstand Tisch zu Tisch

H/B = 297 / 420 (0.12m²)

Brandschutztechnisch geprüft

1-4. Juni 2022

Kreisverwaltung Mayen-Koblenz



Stadt Andernach

Objekt Mittelrheinhalle Andernach
Konrad-Adenauer-Allee 1
56626 Andernach

Zeichnung: Bestuhlungsplan


T 33a

Maßstab: 1:200

gezeichnet: S.Monreal

Datum: 16.02.2022

Allplan 2020

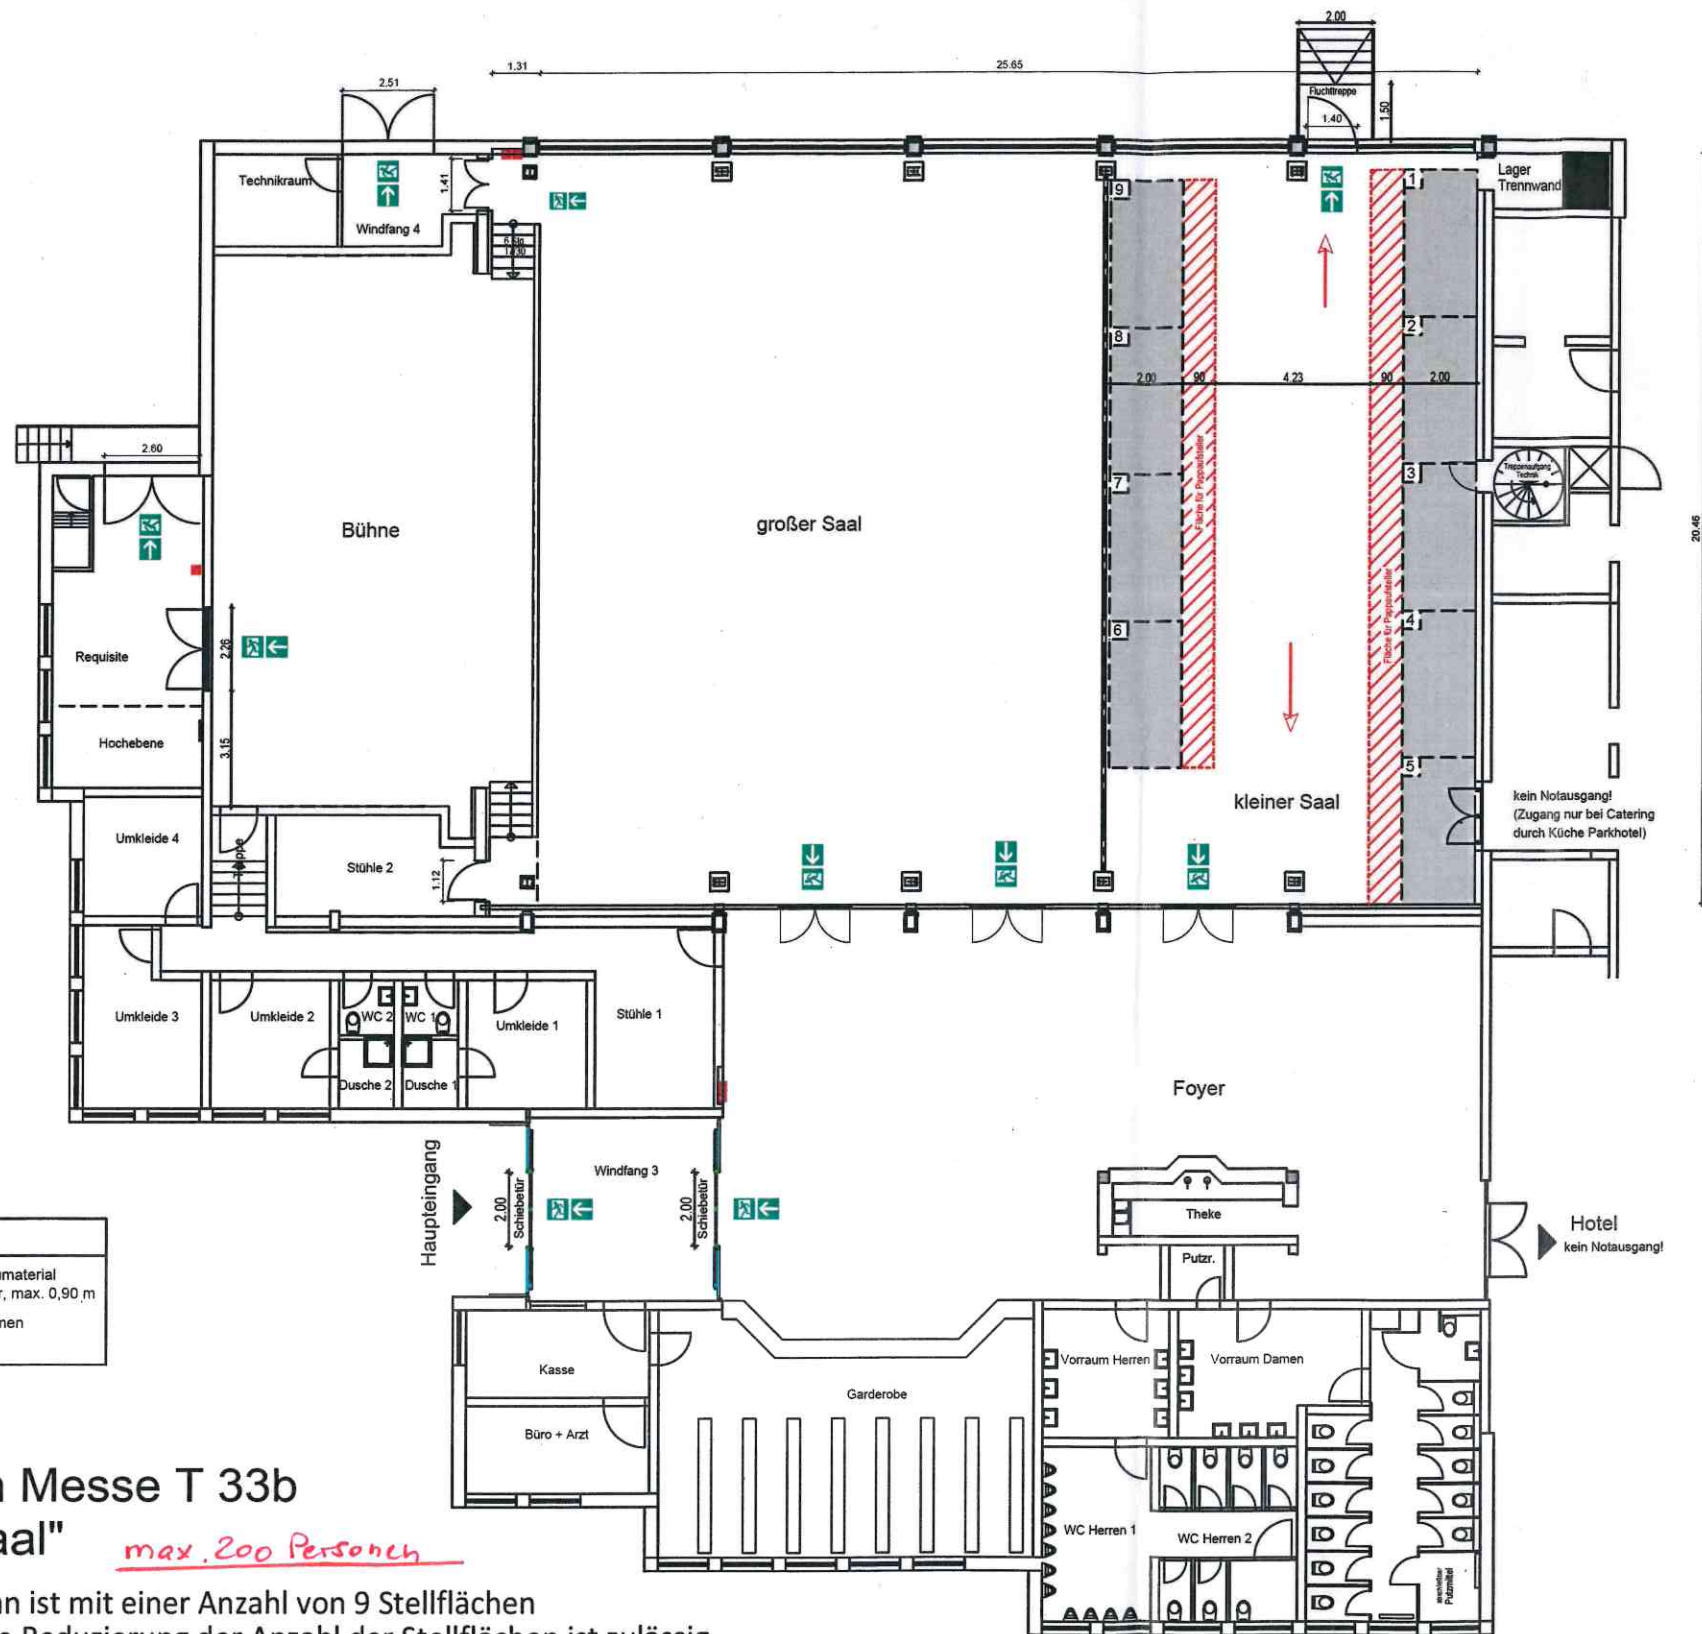

Legende	
	Fläche für Standbaumaterial (z.B.)Pappaufsteller, max. 0,90 m
	Fläche Ausstellerfirmen 2,00 mx 4,00 m

Hallenplan Messe T 33b "kleiner Saal"

max. 200 Personen

Dieser Messeplan ist mit einer Anzahl von 9 Stellflächen vorgesehen. Eine Reduzierung der Anzahl der Stellflächen ist zulässig.


Der Veranstalter trägt die volle Verantwortung:

- Eine Veränderung der grundsätzlichen Flucht- und Rettungswege ist nicht zulässig.
- Entlang der Standgrenze zum Hallengang kann ein Streifen von maximal 0,90 m zum Abstellen von Standbaumaterial (z.B. Pappaufsteller) genutzt werden.
- Unabhängig von der Breite des Hallengangs und der abgestellten Güter ist zwingend ein Durchgang in einer Mindestbreite von 1,20 m frei zu halten.
- Flächen vor Notausgängen und die Kreuzungsbereiche der Hallengänge sind hiervon ausgenommen und müssen jederzeit in voller Breite freigehalten werden.

Legende:




Angaben zu Beh.-Plätze u. Plätze für Begleitpersonen:

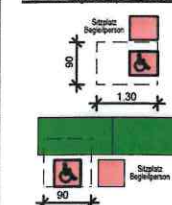

Maßangaben zur Bestuhlung:

Theaterbestuhlung

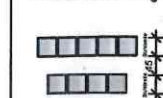

Reihen-Tischbestuhlung



Bankett - Tischbestuhlung



mind. 1,50 m Abstand Tisch zu Tisch

H/B = 297 / 420 (0.12m²)


Brandschutztechnisch geprüft
14. Juni 2022
Kreisverwaltung Mayen-Koblenz



Stadt Andernach

Objekt	Mittelrheinhalle Andernach Konrad-Adenauer-Allee 1 56626 Andernach	T 33b
Zeichnung:	Bestuhlungsplan	
Maßstab:	1:200	gezeichnet: S.Monreal Datum: 16.02.2022

Allplan 2020

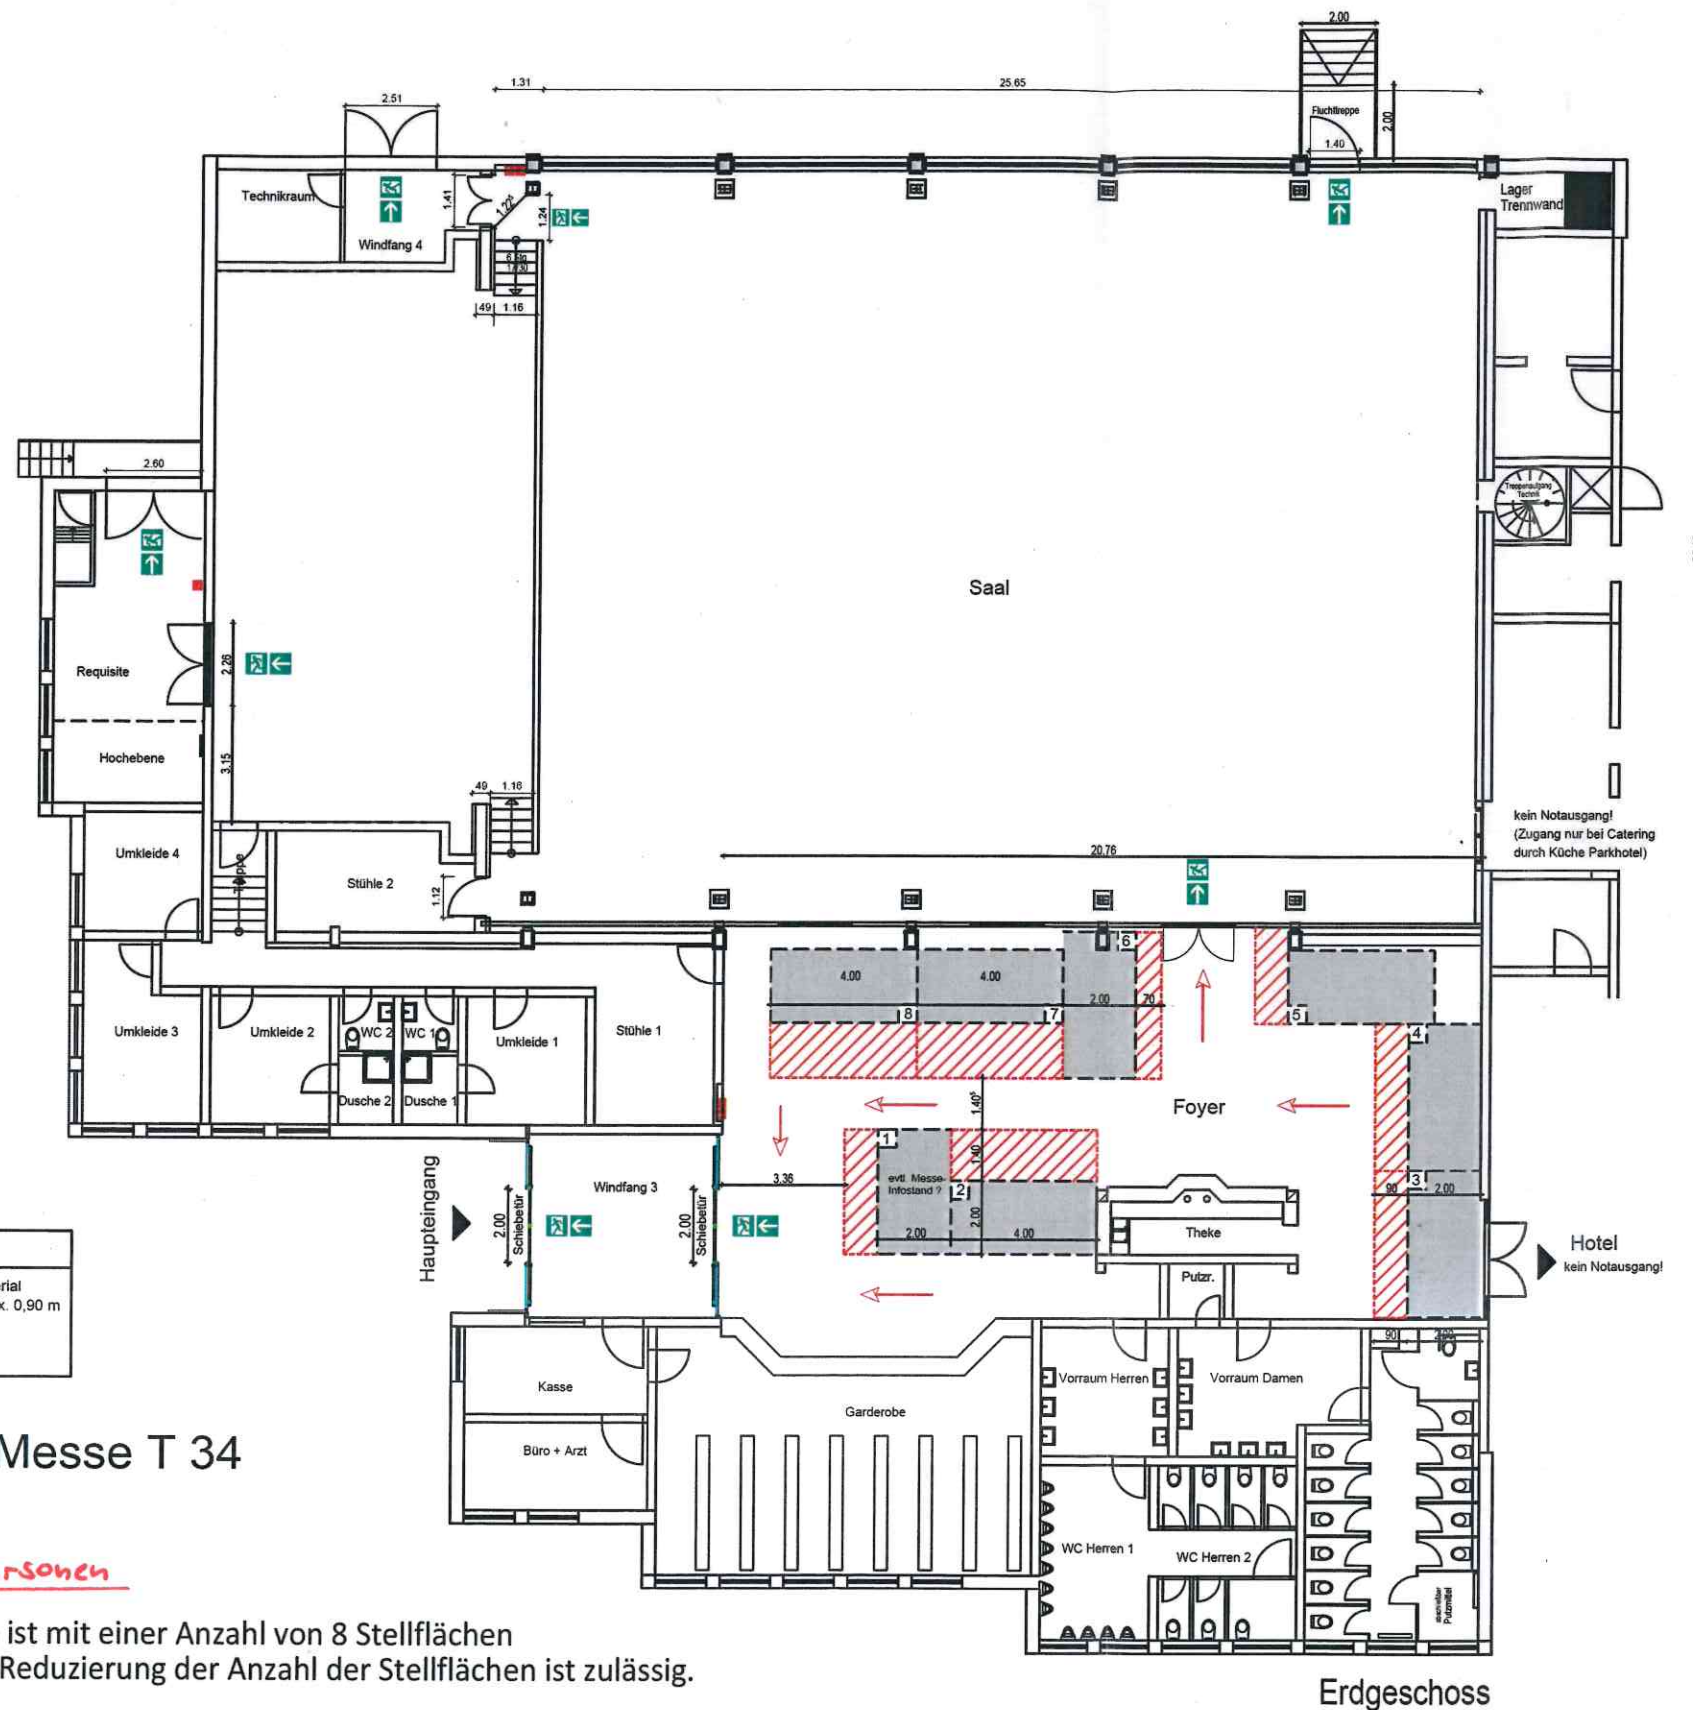

Legende

- Fläche für Standbaumaterial (z.B.)Pappaufsteller, max. 0,90 m
- Fläche Ausstellerfirmen 2,00 m x 4,00 m

Hallenplan Messe T 34 "Foyer"

max. 300 Personen

Dieser Messeplan ist mit einer Anzahl von 8 Stellflächen vorgesehen. Eine Reduzierung der Anzahl der Stellflächen ist zulässig.


Der Veranstalter trägt die volle Verantwortung:

- Eine Veränderung der grundsätzlichen Flucht- und Rettungswege ist nicht zulässig.
- Entlang der Standgrenze zum Hallengang kann ein Streifen von maximal 0,90 m zum Abstellen von Standbaumaterial (z.B. Pappaufsteller) genutzt werden.
- Unabhängig von der Breite des Hallengangs und der abgestellten Güter ist zwingend ein Durchgang in einer Mindestbreite von 1,20 m frei zu halten.
- Flächen vor Notausgängen und die Kreuzungsbereiche der Hallengänge sind hiervon ausgenommen und müssen jederzeit in voller Breite freigehalten werden.

Legende:

- Notausgang
- Richtungsangabe
- 1,20 m Mindestbreite Rettungsweg

Angaben zu Beh.-Plätze u. Plätze für Begleitpersonen:

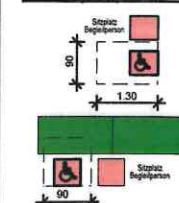


Maßangaben zur Bestuhlung:

Theaterbestuhlung



Reihen-Tischbestuhlung

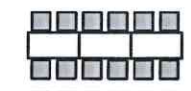

Bankett - Tischbestuhlung



Brandschutztechnisch geprüft

14. Juni 2022

Kreisverwaltung Mayen-Koblenz



Stadt Andernach

Objekt: Mittelrheinhalle Andernach
Konrad-Adenauer-Allee 1
56626 Andernach

Zeichnung: Bestuhlungsplan

T 34

Maßstab: 1:200

gezeichnet: S.Monreal

Datum: 16.02.2022

H/B = 297 / 420 (0.12m²)

Allplan 2020