


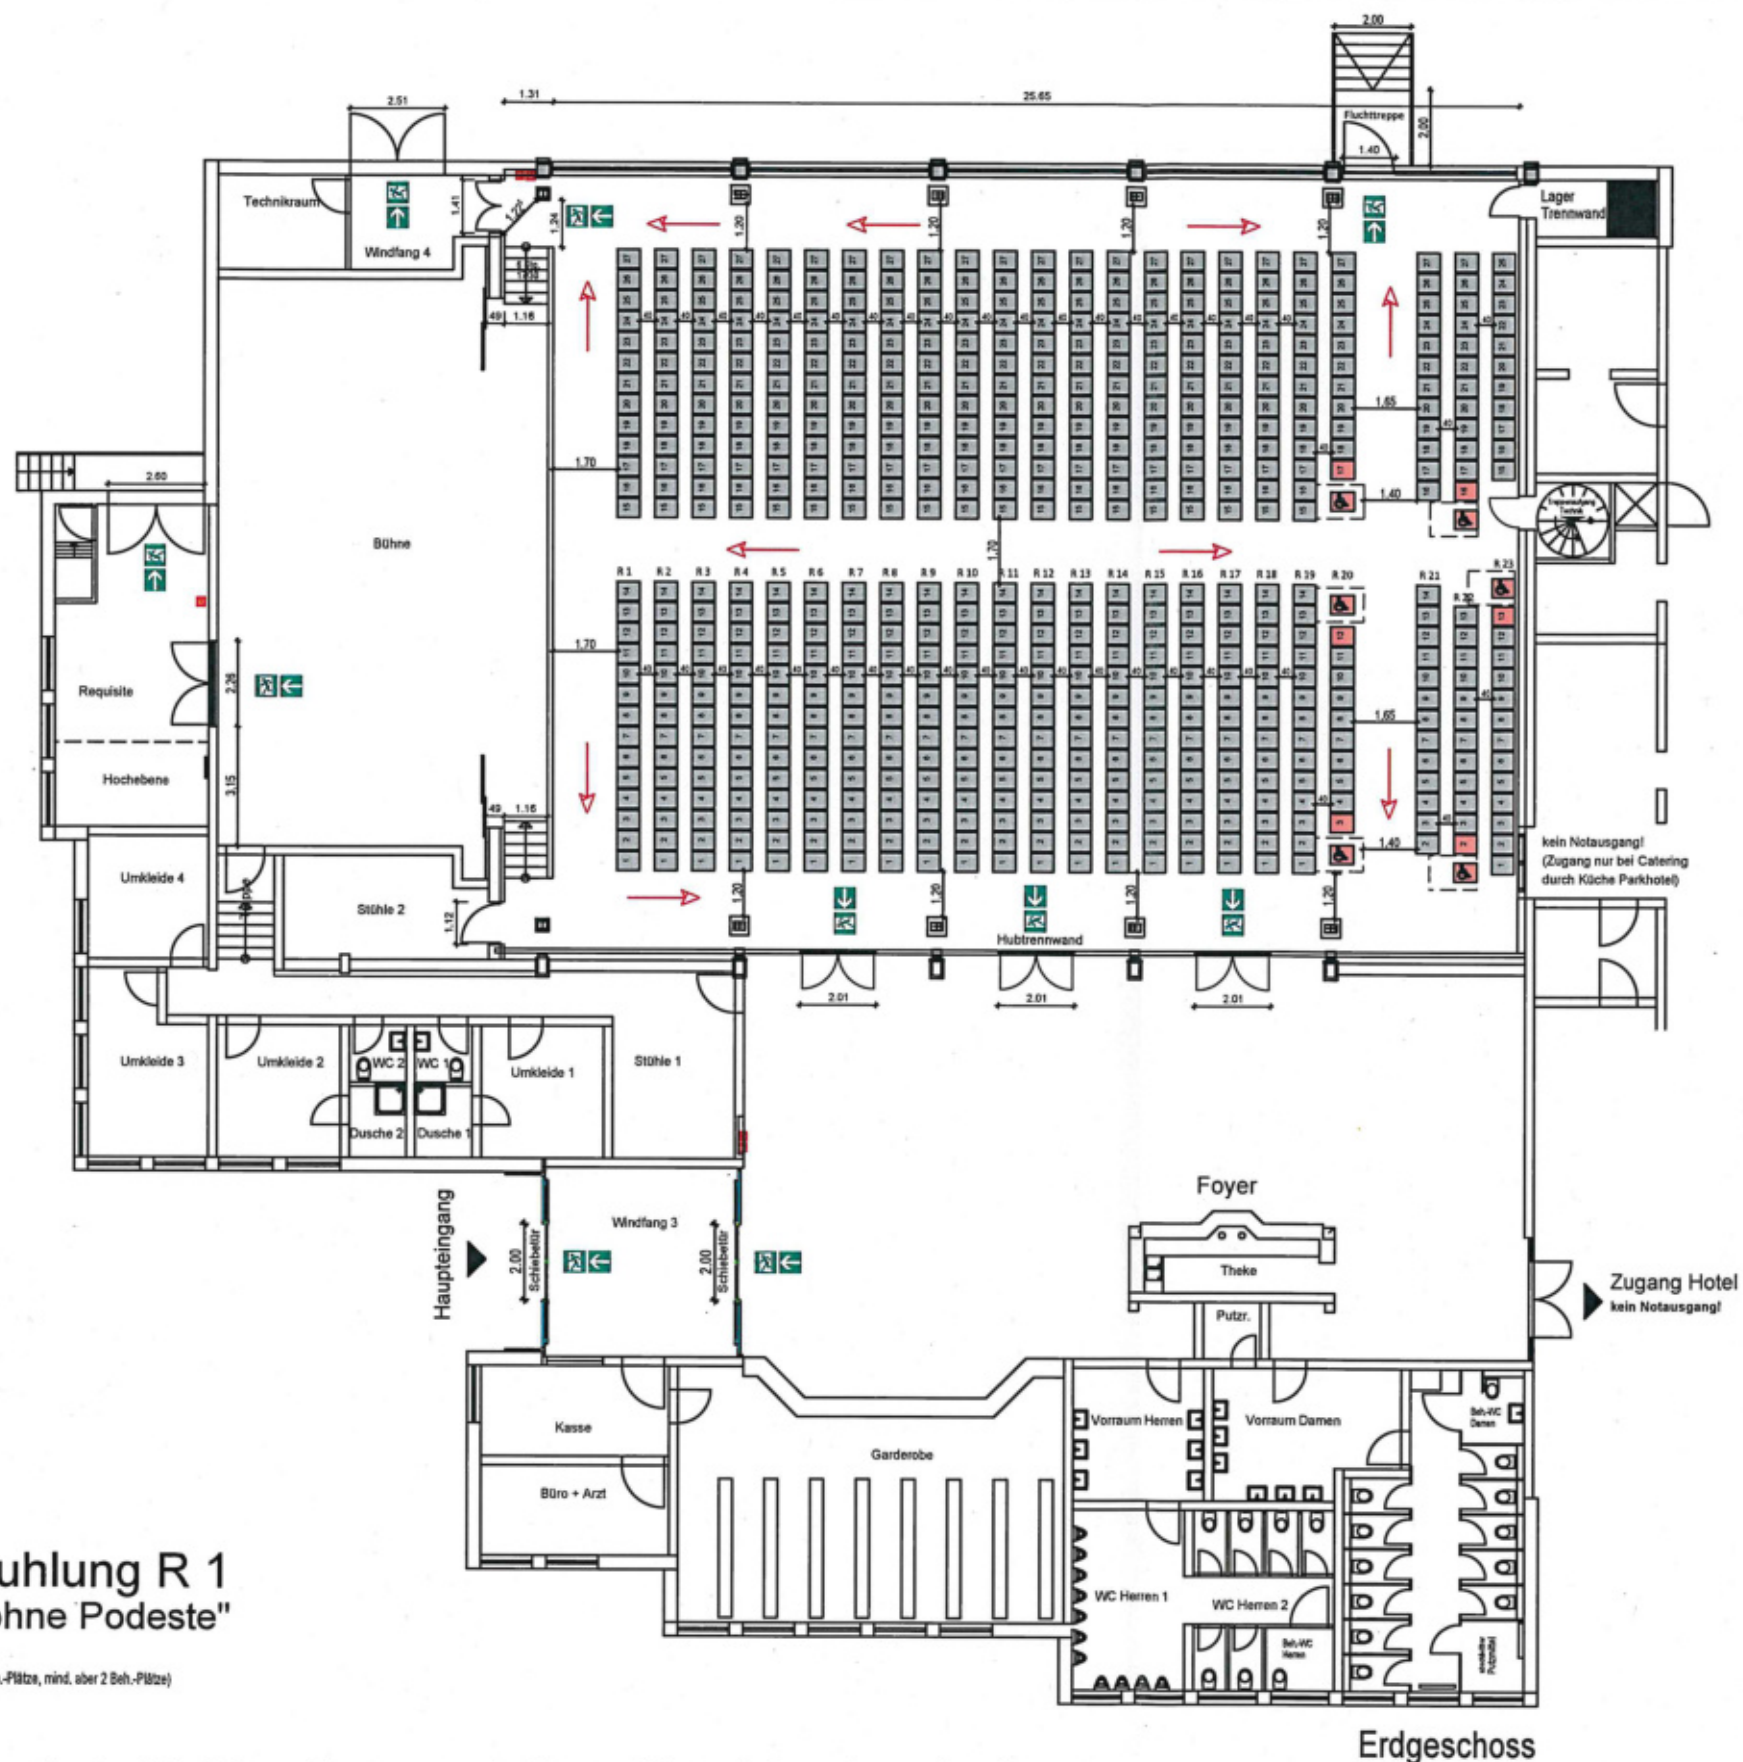

Reihenbestuhlung R 1 "Saal gesamt ohne Podeste"

613 Plätze, davon 6 Beh.-Plätze (1 % Beh.-Plätze, mind. aber 2 Beh.-Plätze)

Die in Reihen angeordneten Sitzplätze müssen unverrückbar und fest miteinander verbunden sein.
Eine Reduzierung der maximalen Stuhl-Anzahl, sowie die Entfernung einzelner Stuhlreihen ist zulässig.


Der Veranstalter trägt die volle Verantwortung:

- Eine Veränderung der grundsätzlichen Flucht- und Rettungswege ist nicht zulässig
- Durch die Entfernung einzelner Stuhl- und Tischelemente dürfen keine zusätzlichen Tanzflächen geschaffen werden.
- Es werden ausreichend Abstellflächen für Rollatoren etc. zur Verfügung gestellt. Diese werden an den Veranstaltungstagen ordnungsgemäß durch den Veranstalter gekennzeichnet.



Legende:



Angaben zu Beh.-Plätze u. Plätze für Begleitpersonen:

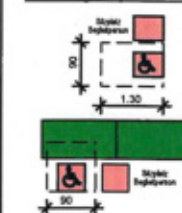

Maßangaben zur Bestuhlung:

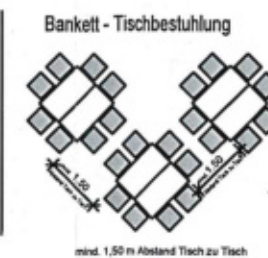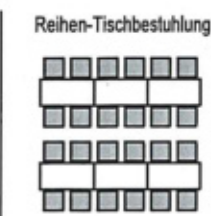


Stadt Andernach

Objekt Mittelrheinhalle Andernach
Konrad-Adenauer-Allee 1
56626 Andernach

Zeichnung: Bestuhlungsplan Reihenbestuhlung ganzer Saal ohne Podeste R 1

Maßstab: 1:200 gezeichnet: S.Monreal Datum: 16.02.2022

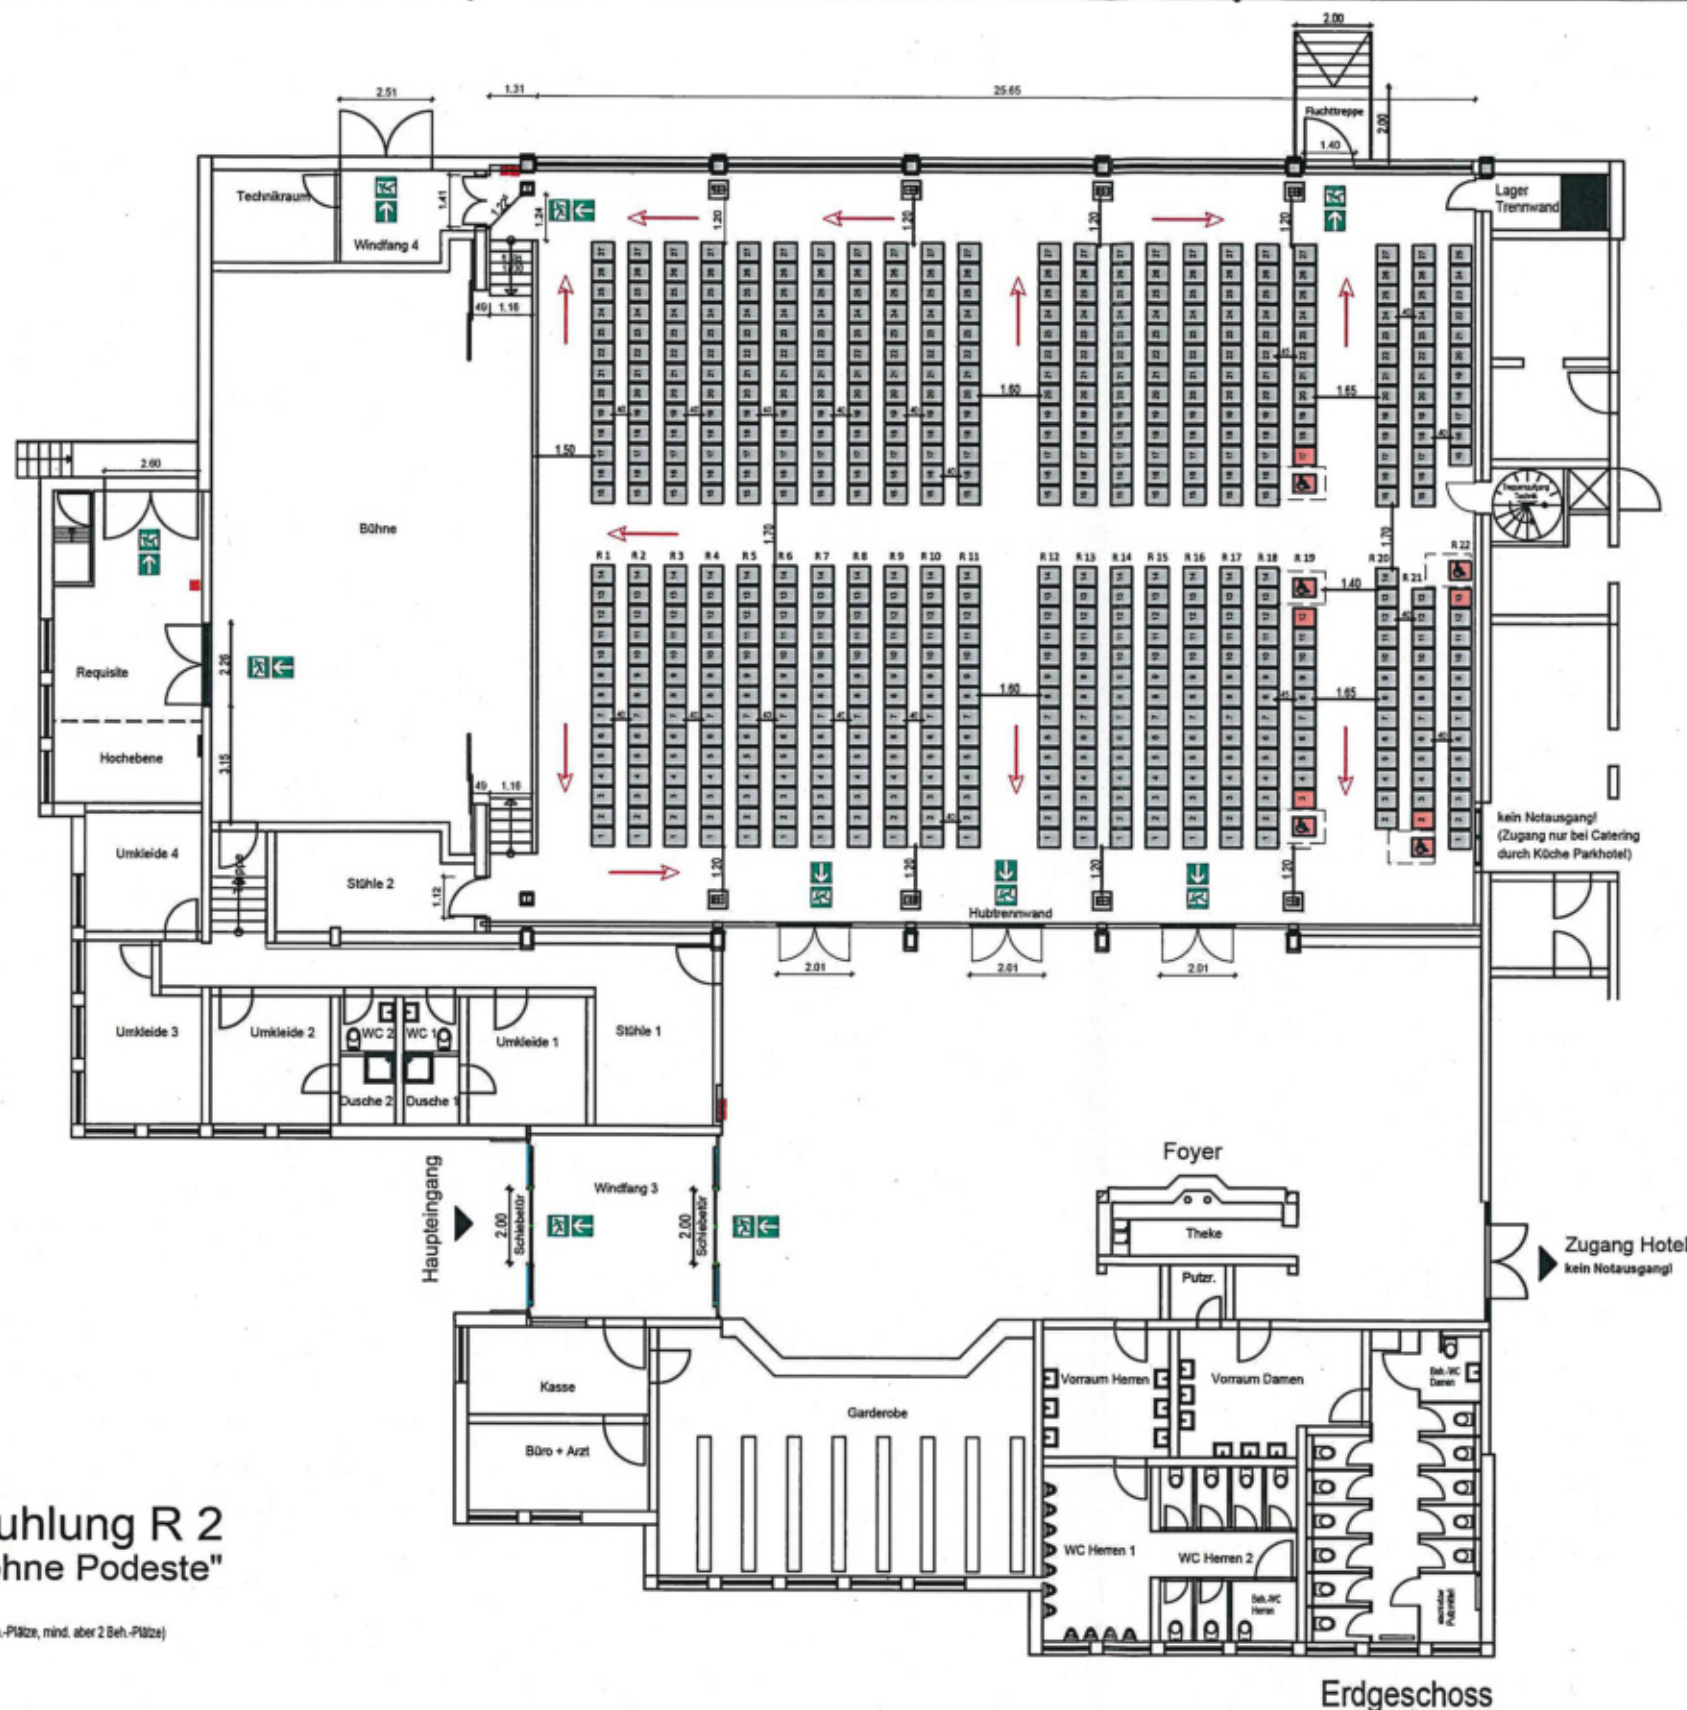

Brandschutztechnisch geprüft
05. Mai 2022
Kreisverwaltung Mayen-Koblenz

Reihenbestuhlung R 2 "Saal gesamt ohne Podeste"

587 Plätze, davon 5 Beh.-Plätze (1 % Beh.-Plätze, mind. aber 2 Beh.-Plätze)

Die in Reihen angeordneten Sitzplätze müssen unverrückbar und fest miteinander verbunden sein. Eine Reduzierung der maximalen Stuhl-Anzahl, sowie die Entfernung einzelner Stuhlreihen ist zulässig.


Der Veranstalter trägt die volle Verantwortung:

- Eine Veränderung der grundsätzlichen Flucht- und Rettungswege ist nicht zulässig
- Durch die Entfernung einzelner Stuhl- und Tischelemente dürfen keine zusätzlichen Tanzflächen geschaffen werden.
- Es werden ausreichend Abstellflächen für Rollatoren etc. zur Verfügung gestellt. Diese werden an den Veranstaltungstagen ordnungsgemäß durch den Veranstalter gekennzeichnet.




Legende:



Angaben zu Beh.-Plätzen u. Plätzen für Begleitpersonen:

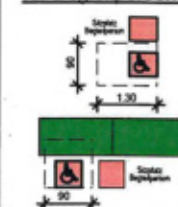

Maßangaben zur Bestuhlung:

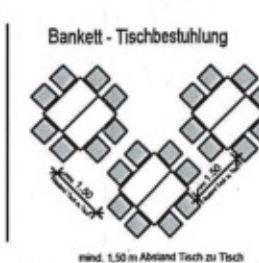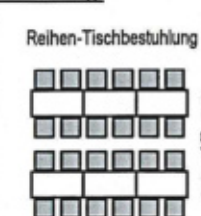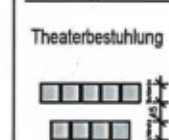

H/B = 297 / 420 (0.12m²)




Stadt Andernach

Objekt Mittelrheinhalle Andernach
Konrad-Adenauer-Allee 1
56626 Andernach

Zeichnung: Bestuhlungsplan Reihenbestuhlung ganzer Saal ohne Podeste R 2

Maßstab: 1:200 gezeichnet: S.Monreal Datum: 16.02.2022

Allplan 2020

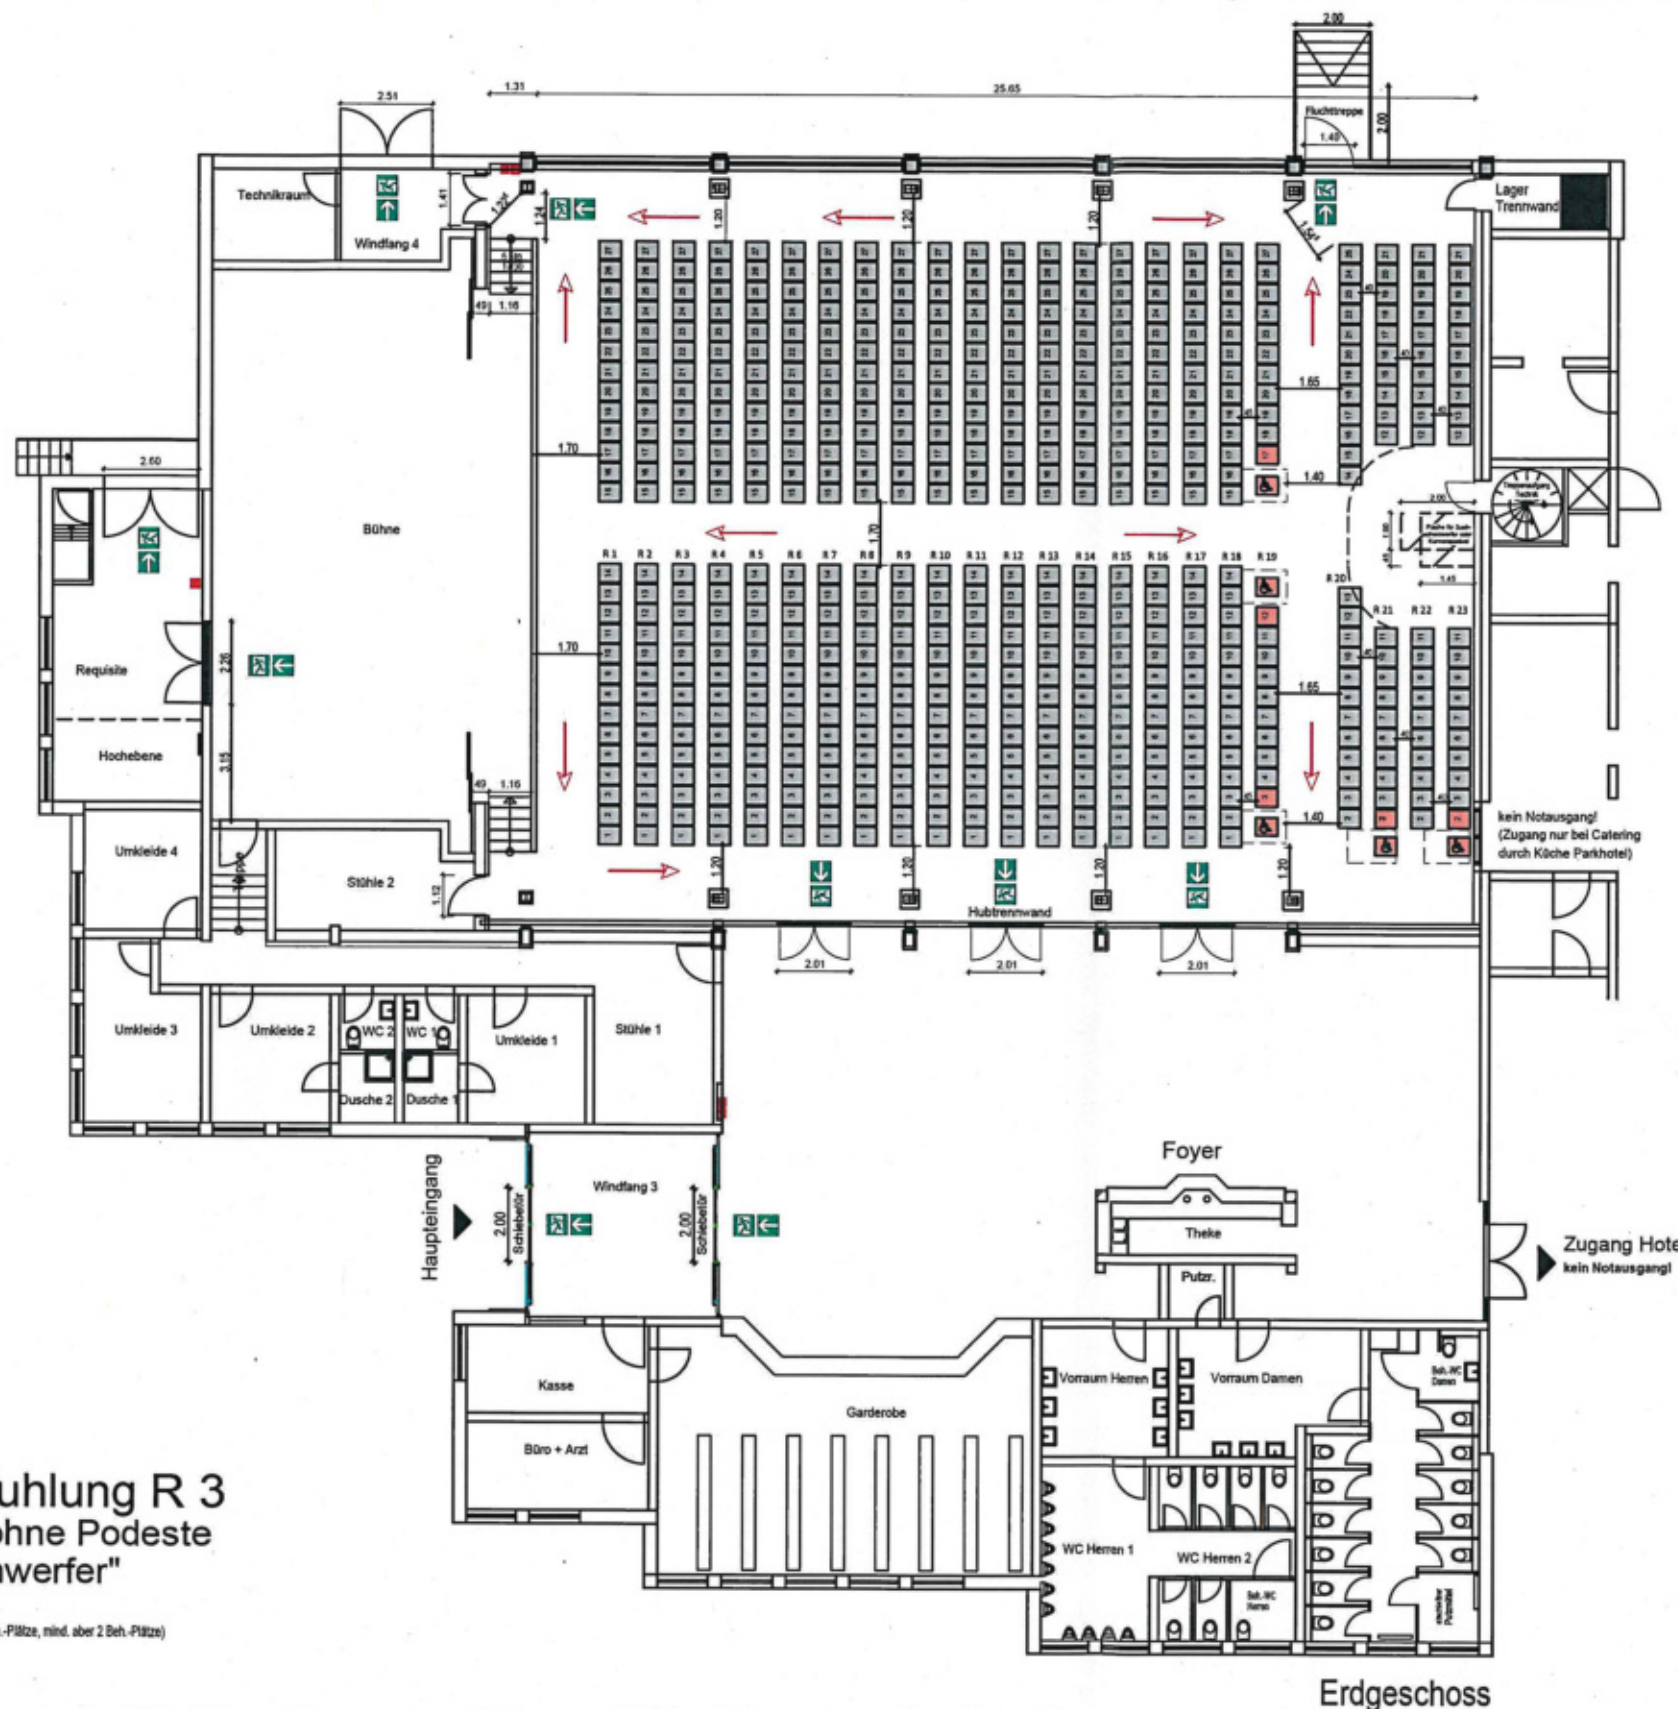

Brandschutztechnisch geprüft
05. Mai 2022
Kreisverwaltung Mayen-Koblenz

Reihenbestuhlung R 3 "Saal gesamt ohne Podeste mit Suchscheinwerfer"

596 Plätze, davon 5 Beh.-Plätze (1 % Beh.-Plätze, mind. aber 2 Beh.-Plätze)

Die in Reihen angeordneten Sitzplätze müssen unverrückbar und fest miteinander verbunden sein. Eine Reduzierung der maximalen Stuhl-Anzahl, sowie die Entfernung einzelner Stuhlreihen ist zulässig.


Der Veranstalter trägt die volle Verantwortung:

- Eine Veränderung der grundsätzlichen Flucht- und Rettungswege ist nicht zulässig
- Durch die Entfernung einzelner Stuhl- und Tischelemente dürfen keine zusätzlichen Tanzflächen geschaffen werden.
- Es werden ausreichend Abstellflächen für Rollatoren etc. zur Verfügung gestellt. Diese werden an den Veranstaltungstagen ordnungsgemäß durch den Veranstalter gekennzeichnet.

Legende:



Angaben zu Beh.-Plätze u. Plätze für Begleitpersonen:

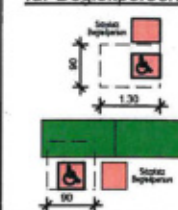

Maßangaben zur Bestuhlung:




H/B = 297 / 420 (0.12m²)



Stadt Andernach

Objekt	Mittelrheinhalle Andernach Konrad-Adenauer-Allee 1 56626 Andernach	Bestuhlung	R 3
Zeichnung:	Bestuhlungsplan	gezeichnet:	S.Monreal
Maßstab:	1:200	Datum:	16.02.2022

Allplan 2020

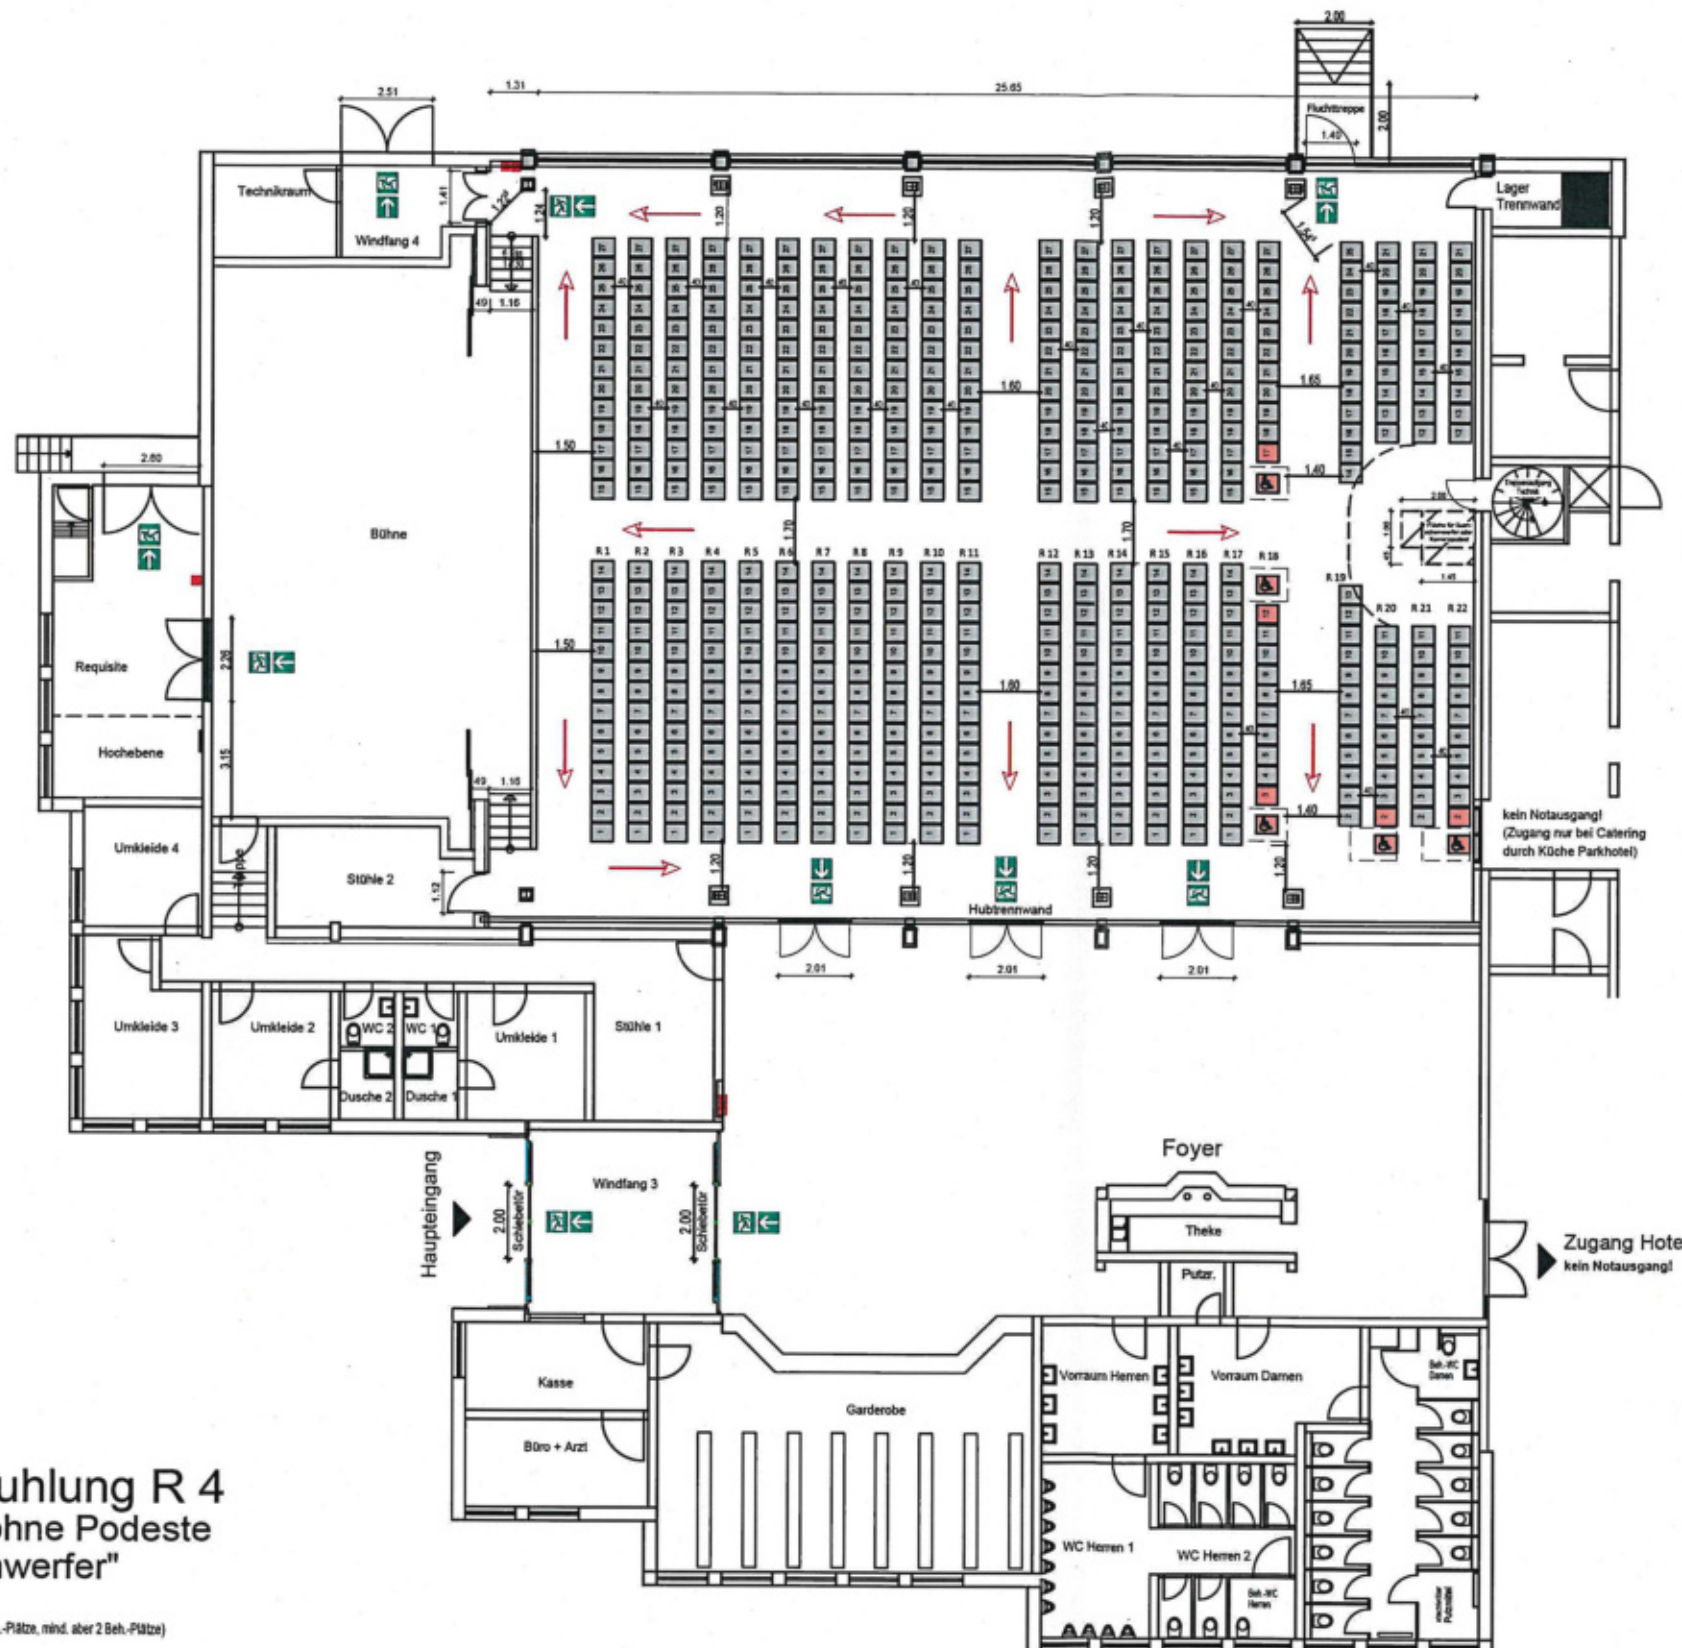

Brandschutztechnisch geprüft
05. Mai 2022
Kreisverwaltung Mayen-Koblenz

Reihenbestuhlung R 4 "Saal gesamt ohne Podeste mit Suchscheinwerfer"

569 Plätze, davon 5 Beh.-Plätze (1 % Beh.-Plätze, mind. aber 2 Beh.-Plätze)

Die in Reihen angeordneten Sitzplätze müssen unverrückbar und fest miteinander verbunden sein. Eine Reduzierung der maximalen Stuhl-Anzahl, sowie die Entfernung einzelner Stuhlreihen ist zulässig.


Der Veranstalter trägt die volle Verantwortung:

- Eine Veränderung der grundsätzlichen Flucht- und Rettungswege ist nicht zulässig
- Durch die Entfernung einzelner Stuhl- und Tischelemente dürfen keine zusätzlichen Tanzflächen geschaffen werden.
- Es werden ausreichend Abstellflächen für Rollatoren etc. zur Verfügung gestellt. Diese werden an den Veranstaltungstagen ordnungsgemäß durch den Veranstalter gekennzeichnet.

Legende:



Angaben zu Beh.-Plätze u. Plätze für Begleitpersonen:

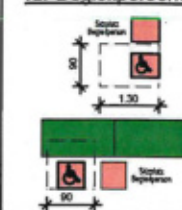

Maßangaben zur Bestuhlung:

Theaterbestuhlung



Reihen-Tischbestuhlung



Bankett - Tischbestuhlung



mind. 1,50 m Abstand Tisch zu Tisch

H/B = 297 / 420 (0.12m²)




Stadt Andernach

Objekt Mittelrheinhalle Andernach
Konrad-Adenauer-Allee 1
56626 Andernach

Zeichnung: Bestuhlungsplan

Maßstab: 1:200 gezeichnet: S.Monreal Datum: 16.02.2022

Allplan 2020

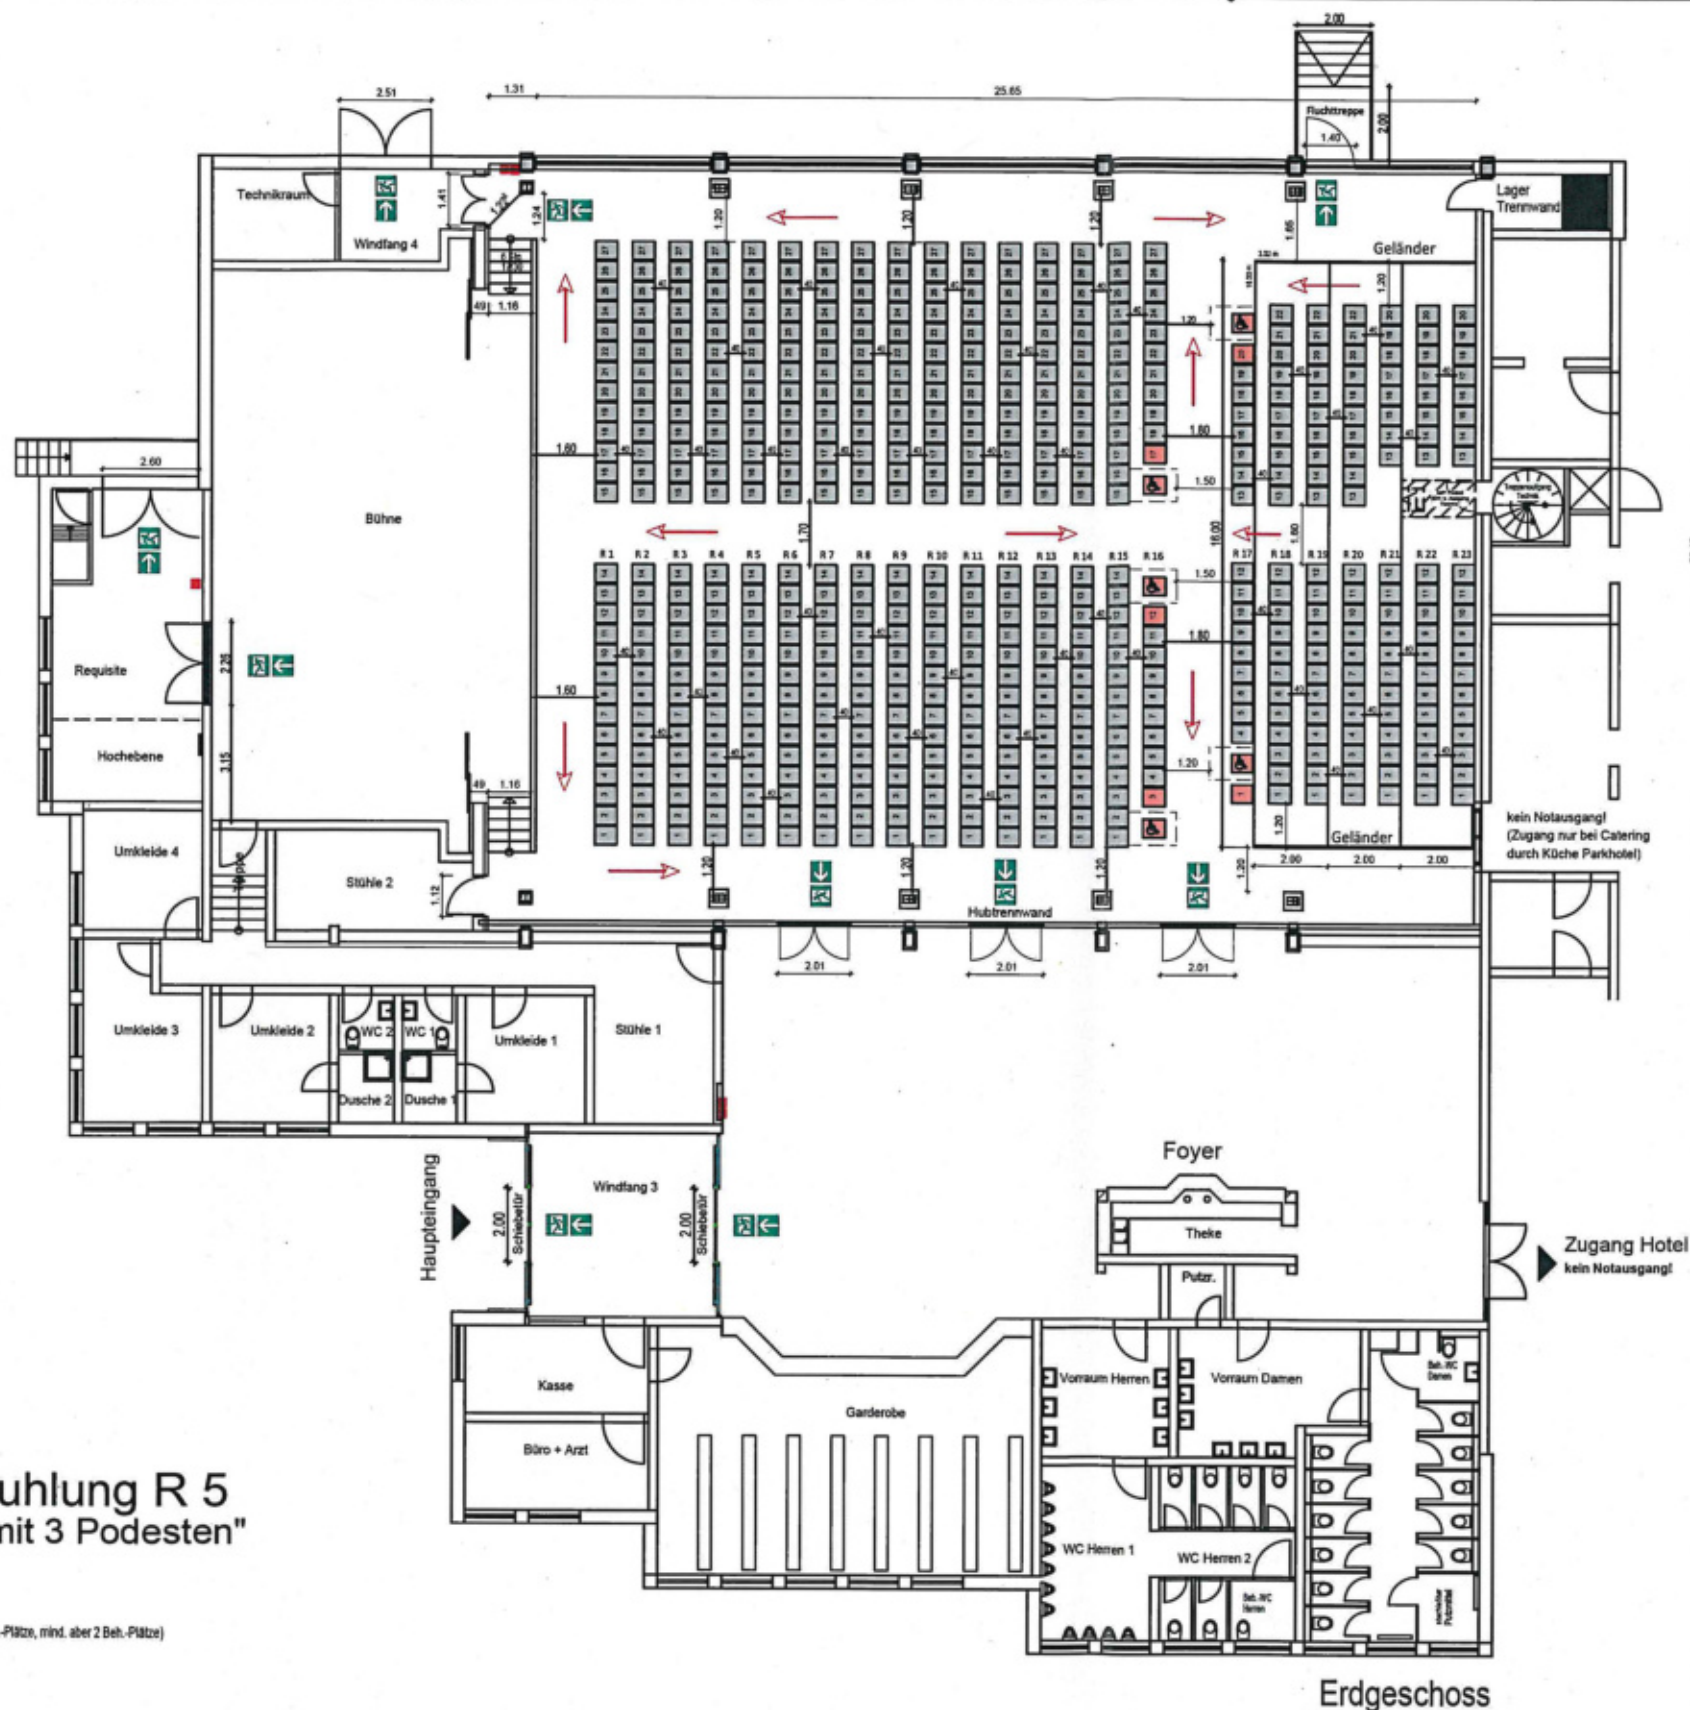

Reihenbestuhlung R 5 "Saal gesamt mit 3 Podesten"

575 Plätze, davon 5 Beh.-Plätze (1 % Beh.-Plätze, mind. aber 2 Beh.-Plätze)

Die in Reihen angeordneten Sitzplätze müssen unverrückbar und fest miteinander verbunden sein. Eine Reduzierung der maximalen Stuhl-Anzahl, sowie die Entfernung einzelner Stuhlreihen ist zulässig.


Der Veranstalter trägt die volle Verantwortung:

- Eine Veränderung der grundsätzlichen Flucht- und Rettungswege ist nicht zulässig
- Durch die Entfernung einzelner Stuhl- und Tischelemente dürfen keine zusätzlichen Tanzflächen geschaffen werden.
- Es werden ausreichend Abstellflächen für Rollatoren etc. zur Verfügung gestellt. Diese werden an den Veranstaltungstagen ordnungsgemäß durch den Veranstalter gekennzeichnet.


Legende:



Angaben zu Beh.-Plätze u. Plätze für Begleitpersonen:

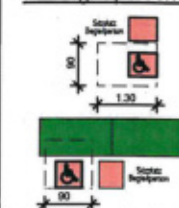

Maßangaben zur Bestuhlung:

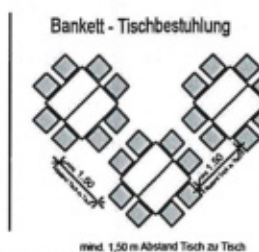


Stadt Andernach

Objekt Mittelrheinhalle Andernach
Konrad-Adenauer-Allee 1
56626 Andernach

Zeichnung: Bestuhlungsplan Reihenbestuhlung ganzer Saal mit Podesten R 5
Maßstab: 1:200 gezeichnet: S.Monreal Datum: 16.02.2022

H/B = 297 / 420 (0.12m²)

Allplan 2020

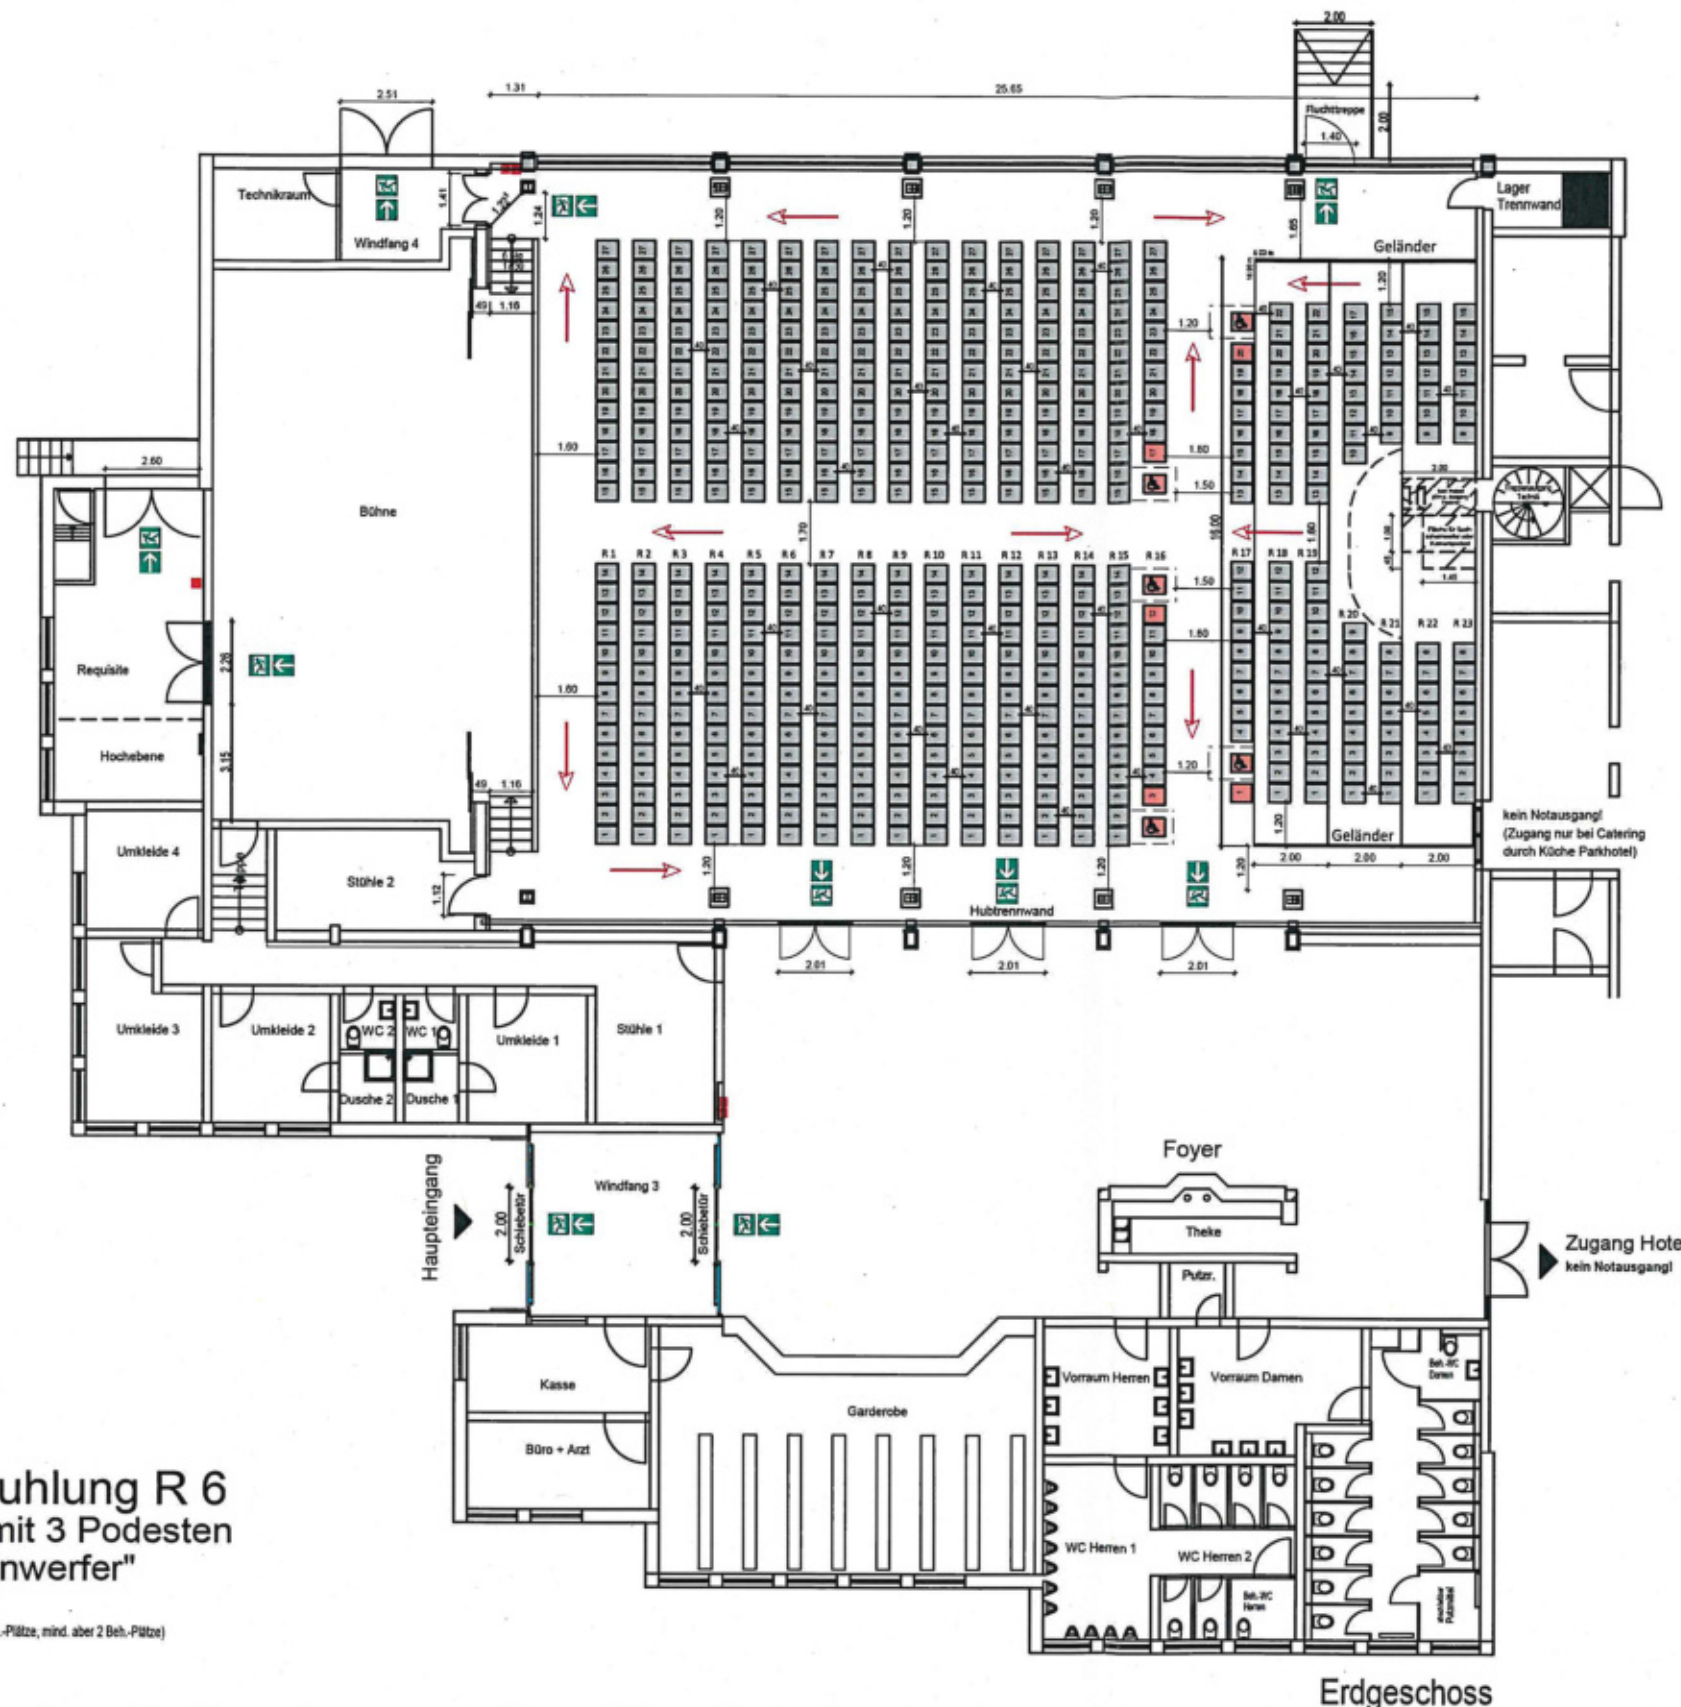

Brandschutztechnisch geprüft
05. Mai 2022
Kreisverwaltung Mayen-Köln

Reihenbestuhlung R 6 "Saal gesamt mit 3 Podesten und Suchscheinwerfer"

555 Plätze, davon 5 Beh.-Plätze (1 % Beh.-Plätze, mind. aber 2 Beh.-Plätze)

Die in Reihen angeordneten Sitzplätze müssen unverrückbar und fest miteinander verbunden sein.
Eine Reduzierung der maximalen Stuhl-Anzahl, sowie die Entfernung einzelner Stuhlreihen ist zulässig.


Der Veranstalter trägt die volle Verantwortung:

- Eine Veränderung der grundsätzlichen Flucht- und Rettungswege ist nicht zulässig
- Durch die Entfernung einzelner Stuhl- und Tischelemente dürfen keine zusätzlichen Tanzflächen geschaffen werden.
- Es werden ausreichend Abstellflächen für Rollatoren etc. zur Verfügung gestellt. Diese werden an den Veranstaltungstagen ordnungsgemäß durch den Veranstalter gekennzeichnet.

Legende:



Angaben zu Beh.-Plätze u. Plätze für Begleitpersonen:

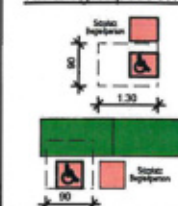

Maßangaben zur Bestuhlung:

Theaterbestuhlung



Reihen-Tischbestuhlung



Bankett - Tischbestuhlung



mind. 1,50 m Abstand Tisch zu Tisch

H/B = 297 / 420 (0.12m²)



Stadt Andernach

Objekt Mittelrheinhalle Andernach
Konrad-Adenauer-Allee 1
56626 Andernach

Zeichnung: Bestuhlungsplan

Reihenbestuhlung
ganzer Saal mit Podest
und Suchscheinwerfer


R 6

Maßstab: 1:200

gezeichnet: S.Monreal

Datum: 16.02.2022

Allplan 2020

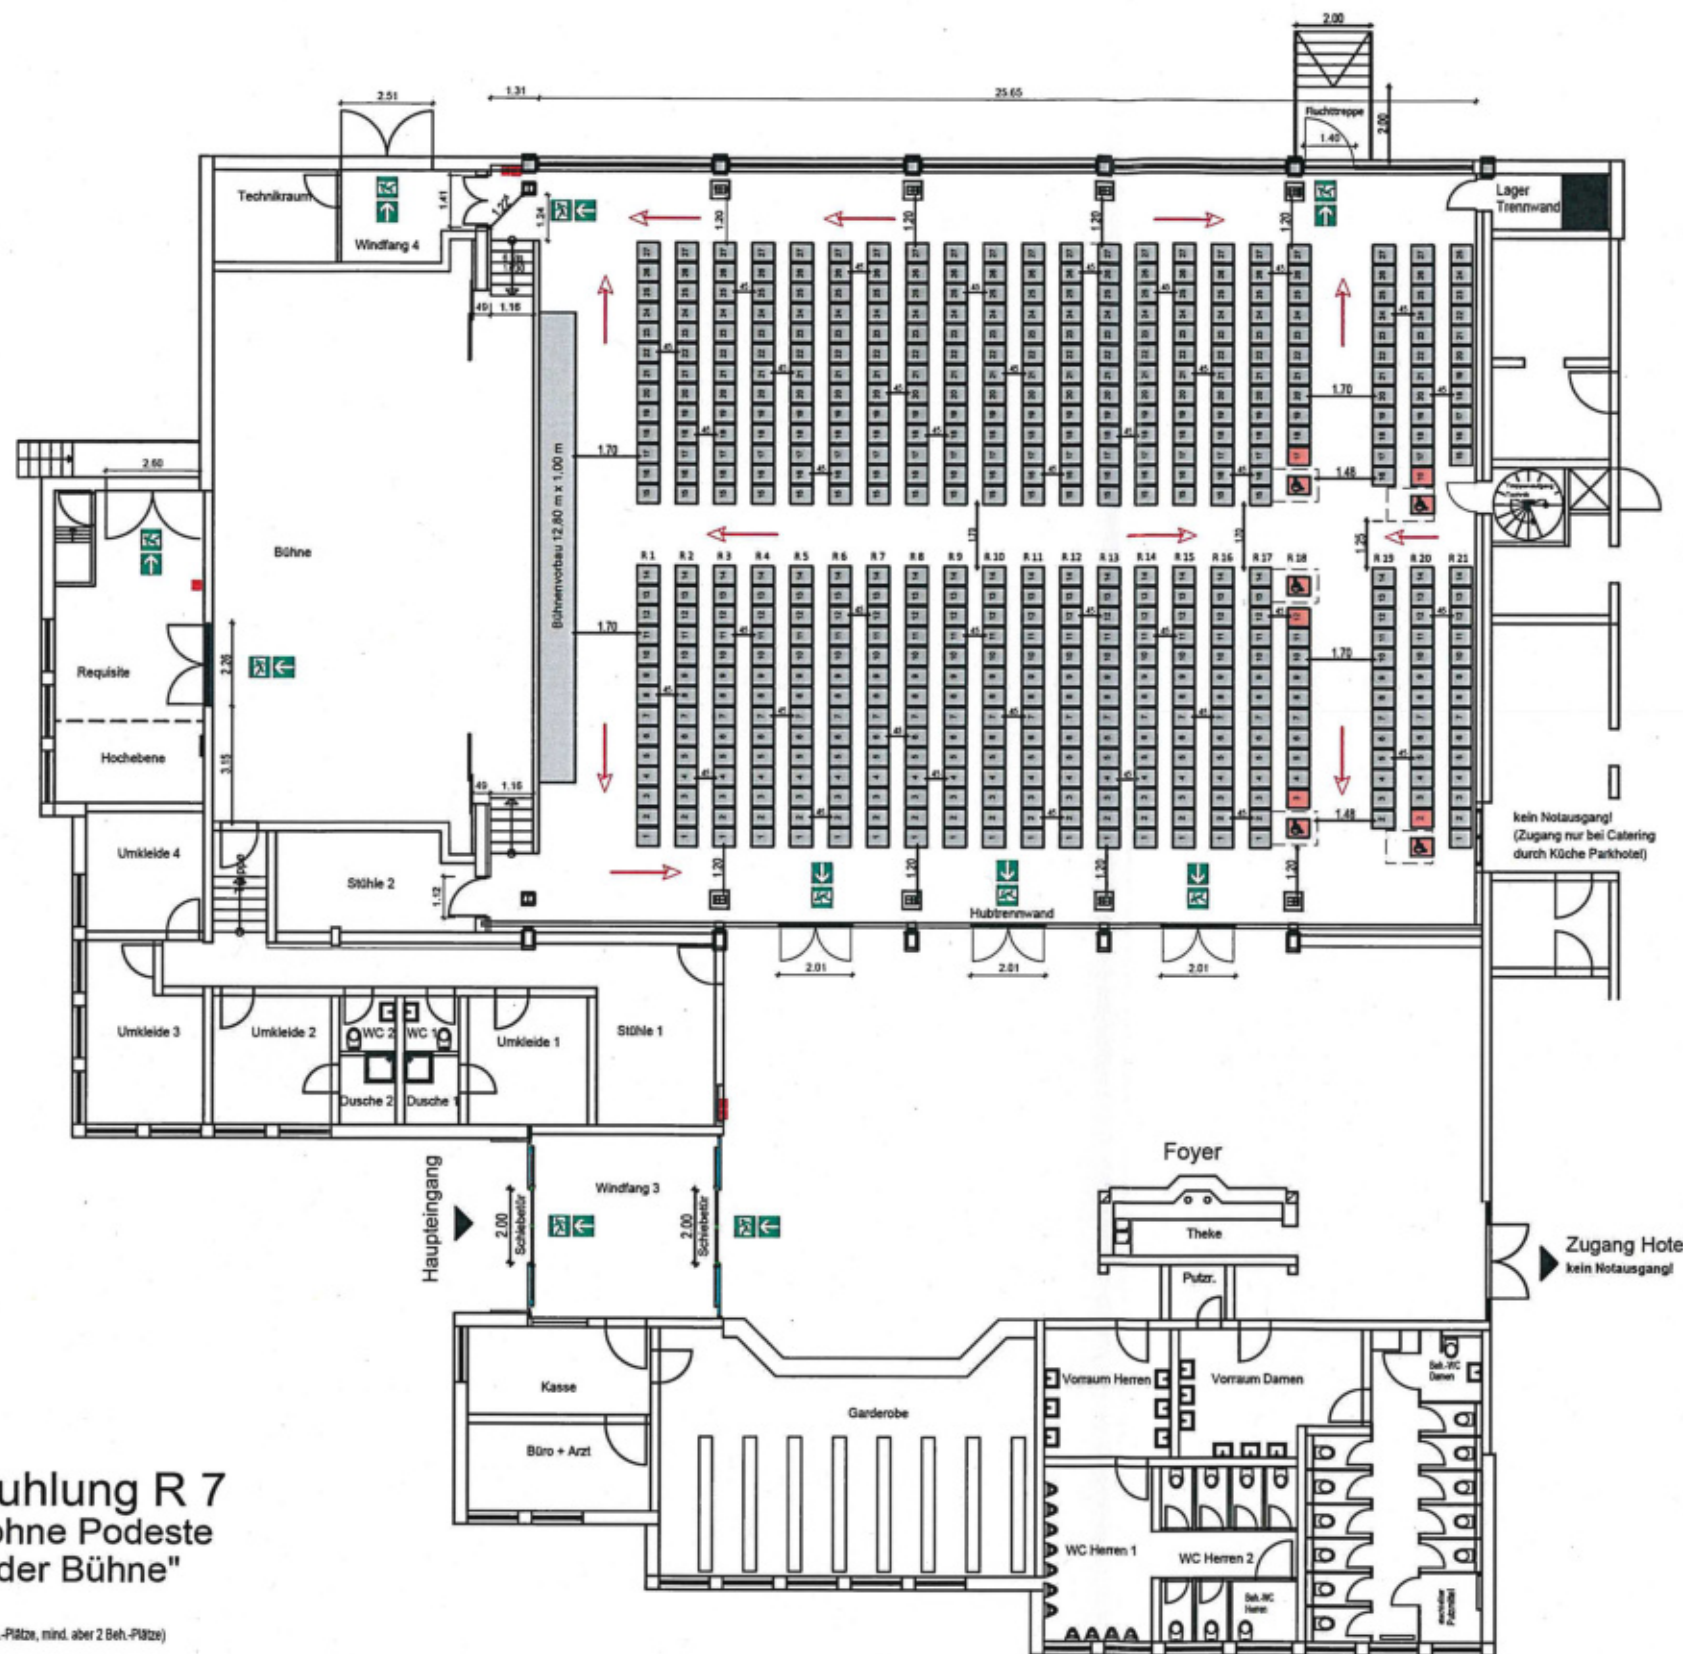

Brandschutztechnisch geprüft
05. Mai 2022
Kreisverwaltung Mayen Koblenz

Reihenbestuhlung R 7 "Saal gesamt ohne Podeste mit Vorbau an der Bühne"

560 Plätze, davon 5 Beh.-Plätze (1 % Beh.-Plätze, mind. aber 2 Beh.-Plätze)


Die in Reihen angeordneten Sitzplätze müssen unverrückbar und fest miteinander verbunden sein.
Eine Reduzierung der maximalen Stuhl-Anzahl, sowie die Entfernung einzelner Stuhlreihen ist zulässig.

Der Veranstalter trägt die volle Verantwortung:
- Eine Veränderung der grundsätzlichen Flucht- und Rettungswege ist nicht zulässig
- Durch die Entfernung einzelner Stuhl- und Tischelemente dürfen keine zusätzlichen Tanzflächen geschaffen werden.
- Es werden ausreichend Abstellflächen für Rollatoren etc. zur Verfügung gestellt.
Diese werden an den Veranstaltungstagen ordnungsgemäß durch den Veranstalter gekennzeichnet.

Legende: Notausgang Richtungsangabe 1.20 Mindestbreite Rettungsweg	Angaben zu Beh.-Plätze u. Plätze für Begleitpersonen: 	Maßangaben zur Bestuhlung: Theaterbestuhlung Reihen-Tischbestuhlung Bankett - Tischbestuhlung 	 Stadt Andernach <table border="1"> <tr> <td>Objekt</td> <td>Mittelrheinhalle Andernach Konrad-Adenauer-Allee 1 56626 Andernach</td> </tr> <tr> <td>Zeichnung</td> <td>Bestuhlungsplan</td> </tr> <tr> <td>Maßstab</td> <td>1:200</td> </tr> <tr> <td>gezeichnet</td> <td>S.Monreal</td> </tr> <tr> <td>Datum</td> <td>16.02.2022</td> </tr> </table>	Objekt	Mittelrheinhalle Andernach Konrad-Adenauer-Allee 1 56626 Andernach	Zeichnung	Bestuhlungsplan	Maßstab	1:200	gezeichnet	S.Monreal	Datum	16.02.2022
Objekt	Mittelrheinhalle Andernach Konrad-Adenauer-Allee 1 56626 Andernach												
Zeichnung	Bestuhlungsplan												
Maßstab	1:200												
gezeichnet	S.Monreal												
Datum	16.02.2022												

H/B = 297 / 420 (0.12m²)

Allplan 2020

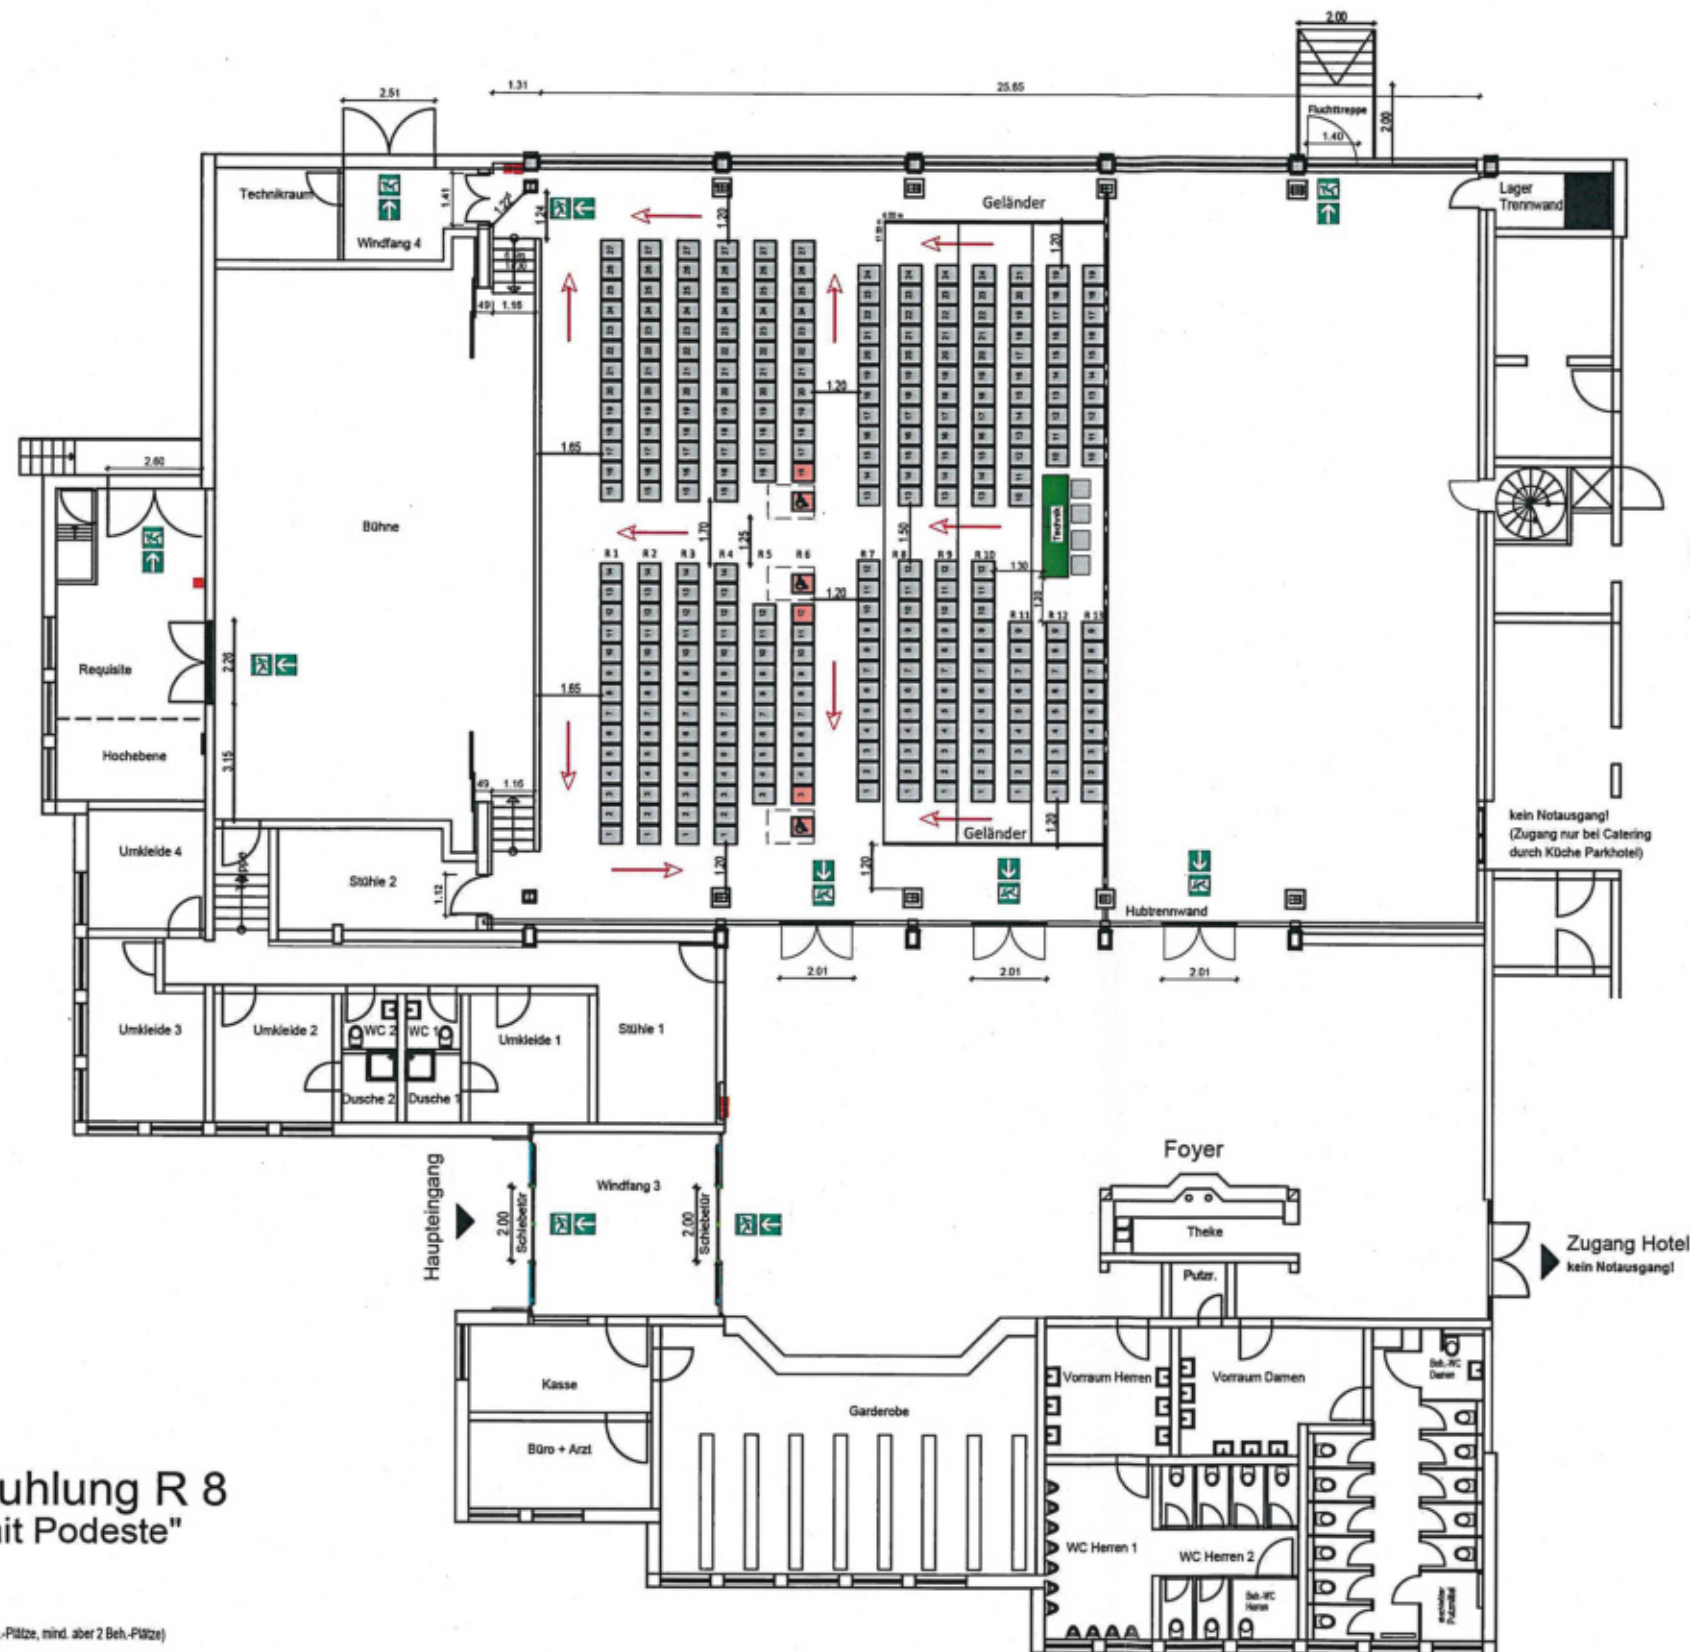

Brandschutztechnisch geprüft
05. Mai 2022
Kreisverwaltung Mayen-Koblenz

Reihenbestuhlung R 8 "großer Saal mit Podeste"

310 Plätze, davon 3 Beh.-Plätze (1 % Beh.-Plätze, mind. aber 2 Beh.-Plätze)
(+ Technik: 2 Tische / 4 Stühle)

Die in Reihen angeordneten Sitzplätze müssen unverrückbar und fest miteinander verbunden sein.
Eine Reduzierung der maximalen Stuhl-Anzahl, sowie die Entfernung einzelner Stuhlreihen ist zulässig.


Der Veranstalter trägt die volle Verantwortung:

- Eine Veränderung der grundsätzlichen Flucht- und Rettungswege ist nicht zulässig
- Durch die Entfernung einzelner Stuhl- und Tischelemente dürfen keine zusätzlichen Tanzflächen geschaffen werden.
- Es werden ausreichend Abstellflächen für Rollatoren etc. zur Verfügung gestellt. Diese werden an den Veranstaltungstagen ordnungsgemäß durch den Veranstalter gekennzeichnet.


Legende:

- Notausgang
- Richtungsangabe
- 1.20 Mindestbreite Rettungsweg

Angaben zu Beh.-Plätze u. Plätze für Begleitpersonen:

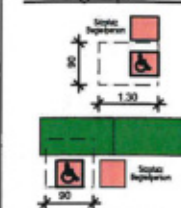

Maßangaben zur Bestuhlung:

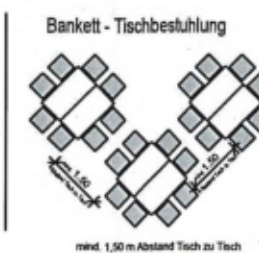


Stadt Andernach

Objekt Mittelrheinhalle Andernach
Konrad-Adenauer-Allee 1
56626 Andernach

Zeichnung: Bestuhlungsplan Reihenbestuhlung großer Saal mit Podest R 8
Maßstab: 1:200 gezeichnet: S.Monreal Datum: 16.02.2022

H/B = 297 / 420 (0.12m²)

Allplan 2020

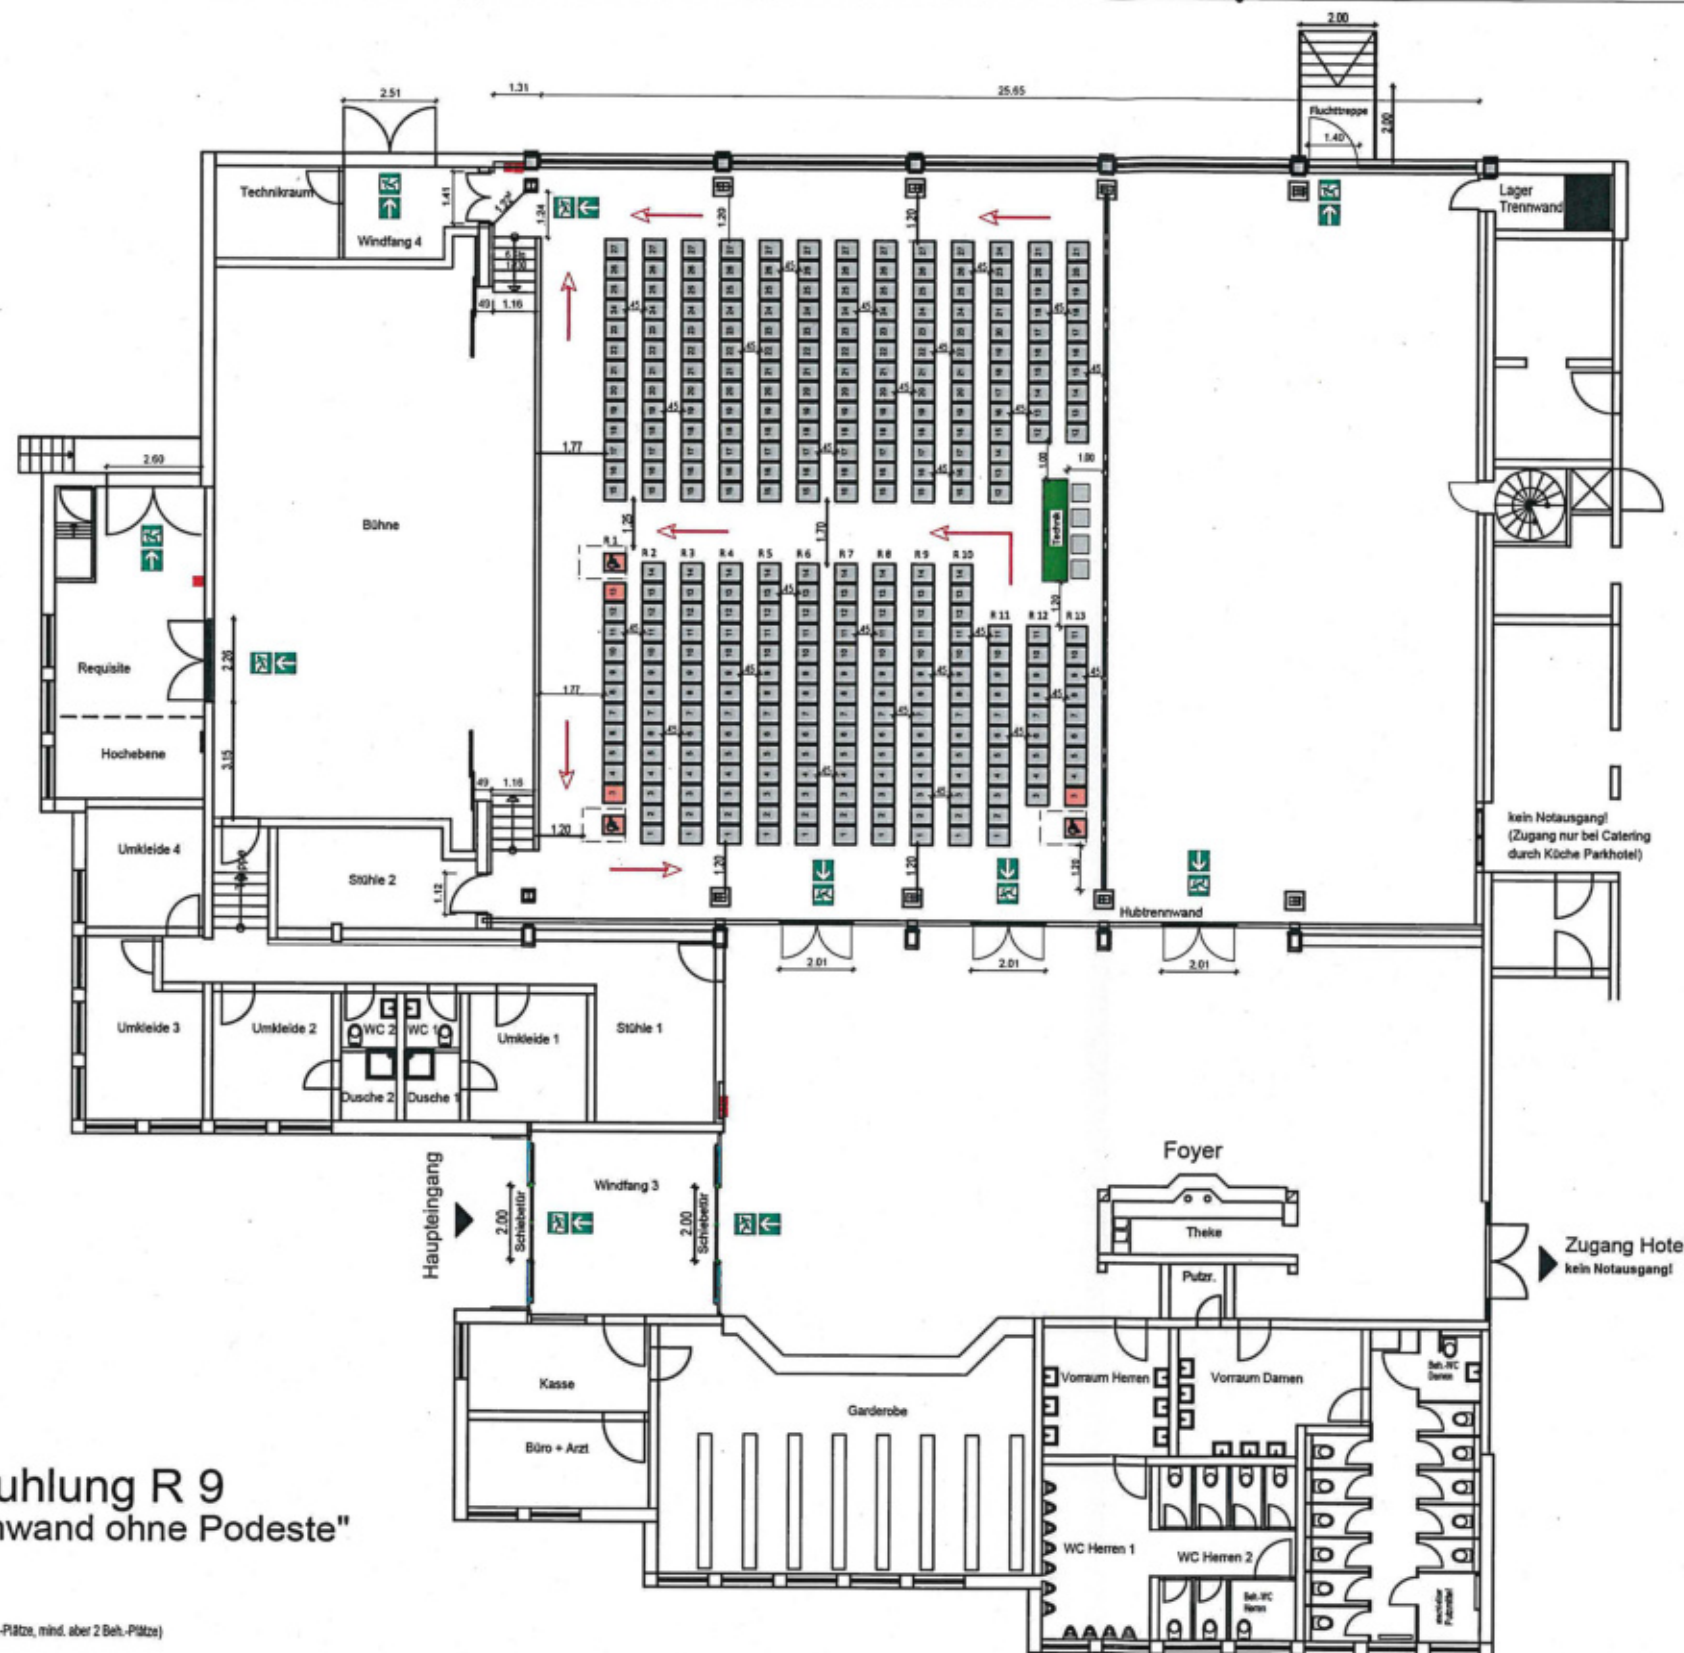

Brandschutztechnisch geprüft
05. Mai 2022
Kreisverwaltung Mayen-Koblenz

Reihenbestuhlung R 9 "Saal mit Trennwand ohne Podeste"

332 Plätze, davon 3 Beh.-Plätze (1 % Beh.-Plätze, mind. aber 2 Beh.-Plätze)
(+ Technik: 2 Tische / 4 Stühle)

Die in Reihen angeordneten Sitzplätze müssen unverrückbar und fest miteinander verbunden sein.
Eine Reduzierung der maximalen Stuhl-Anzahl, sowie die Entfernung einzelner Stuhlreihen ist zulässig.


Der Veranstalter trägt die volle Verantwortung:

- Eine Veränderung der grundsätzlichen Flucht- und Rettungswege ist nicht zulässig
- Durch die Entfernung einzelner Stuhl- und Tischelemente dürfen keine zusätzlichen Tanzflächen geschaffen werden.
- Es werden ausreichend Abstellflächen für Rollatoren etc. zur Verfügung gestellt. Diese werden an den Veranstaltungstagen ordnungsgemäß durch den Veranstalter gekennzeichnet.

Legende:




Angaben zu Beh.-Plätzen u. Plätzen für Begleitpersonen:

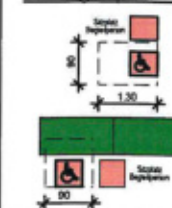

Maßangaben zur Bestuhlung:


Theaterbestuhlung

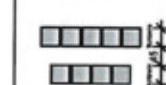

Reihen-Tischbestuhlung



Bankett - Tischbestuhlung

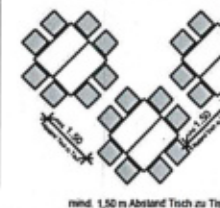

H/B = 297 / 420 (0.12m²)




Stadt Andernach

Objekt Mittelrheinhalle Andernach
Konrad-Adenauer-Allee 1
56626 Andernach

Zeichnung: Bestuhlungsplan Reihenbestuhlung großer Saal ohne Podeste R 9

Maßstab: 1:200 gezeichnet: S.Monreal Datum: 16.02.2022

Allplan 2020

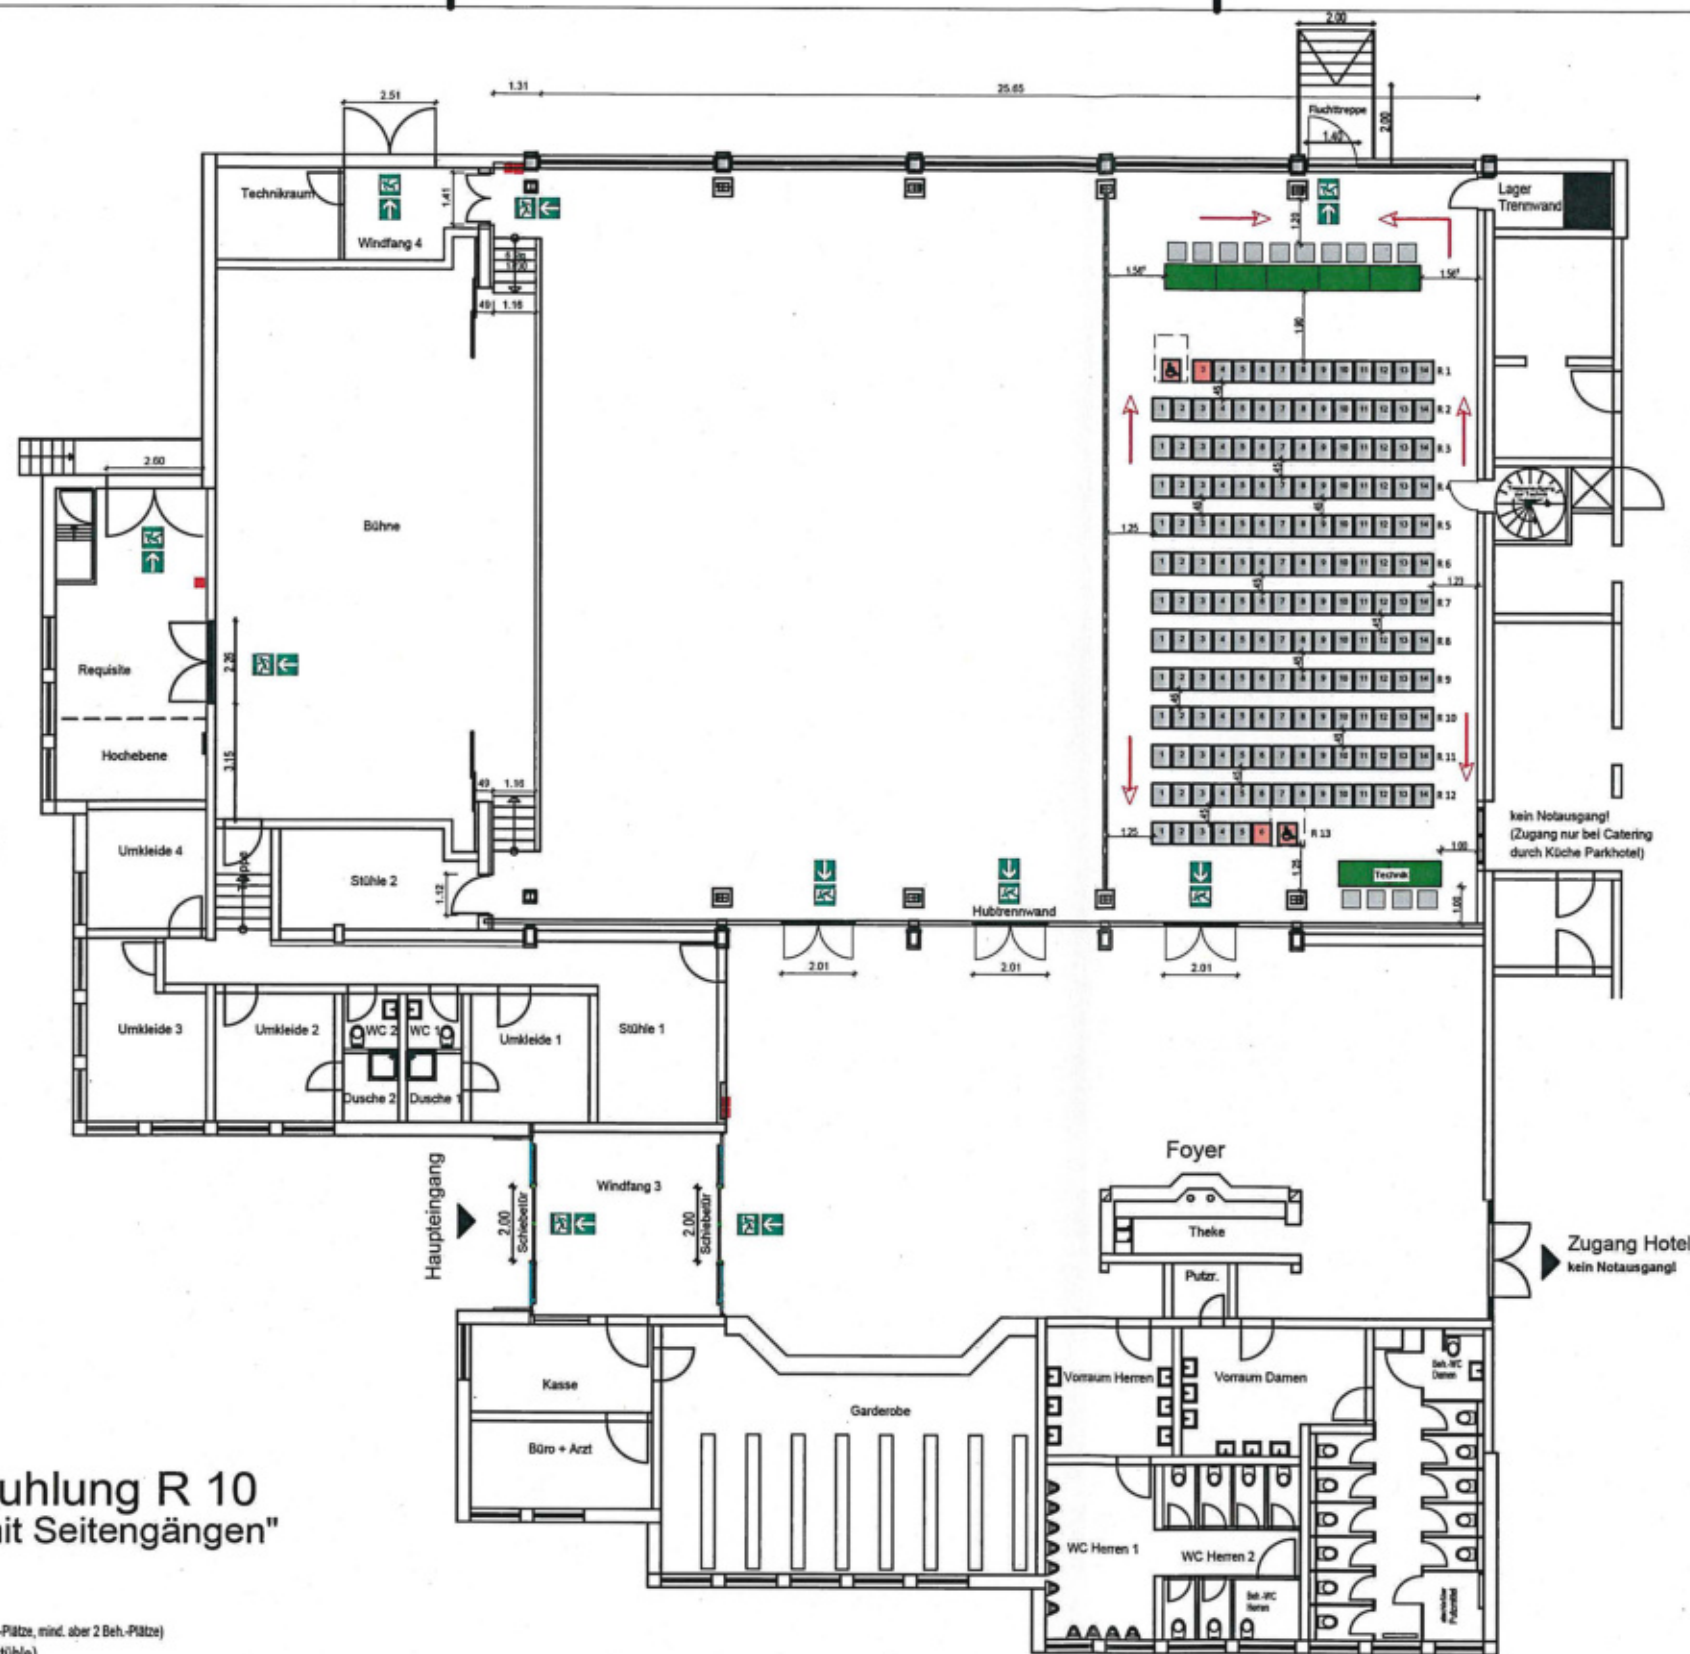

Reihenbestuhlung R 10 "kleiner Saal mit Seitengängen"

184 Plätze, davon 2 Beh.-Platz (1 % Beh.-Plätze, mind. über 2 Beh.-Plätze)
(+ 5 Tische, + Technik: 2 Tische / 4 Stühle)

Die in Reihen angeordneten Sitzplätze müssen unverrückbar und fest miteinander verbunden sein.
Eine Reduzierung der maximalen Stuhl-Anzahl, sowie die Entfernung einzelner Stuhlreihen ist zulässig.


Der Veranstalter trägt die volle Verantwortung:

- Eine Veränderung der grundsätzlichen Flucht- und Rettungswege ist nicht zulässig
- Durch die Entfernung einzelner Stuhl- und Tischelemente dürfen keine zusätzlichen Tanzflächen geschaffen werden.
- Es werden ausreichend Abstellflächen für Rollatoren etc. zur Verfügung gestellt. Diese werden an den Veranstaltungstagen ordnungsgemäß durch den Veranstalter gekennzeichnet.

Legende:



Angaben zu Beh.-Plätze u. Plätze für Begleitpersonen:

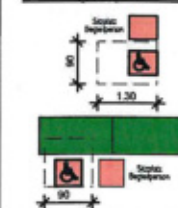

Maßangaben zur Bestuhlung:

Theaterbestuhlung



Reihen-Tischbestuhlung



Bankett - Tischbestuhlung




Stadt Andernach

Objekt	Mittelrheinhalle Andernach Konrad-Adenauer-Allee 1 56626 Andernach
Zeichnung	Bestuhlungsplan
Maßstab	1:200
gezeichnet	S.Monreal
Datum	16.02.2022
Reihenbestuhlung kleiner Saal	R 10

H/B = 297 / 420 (0.12m²)

Allplan 2020

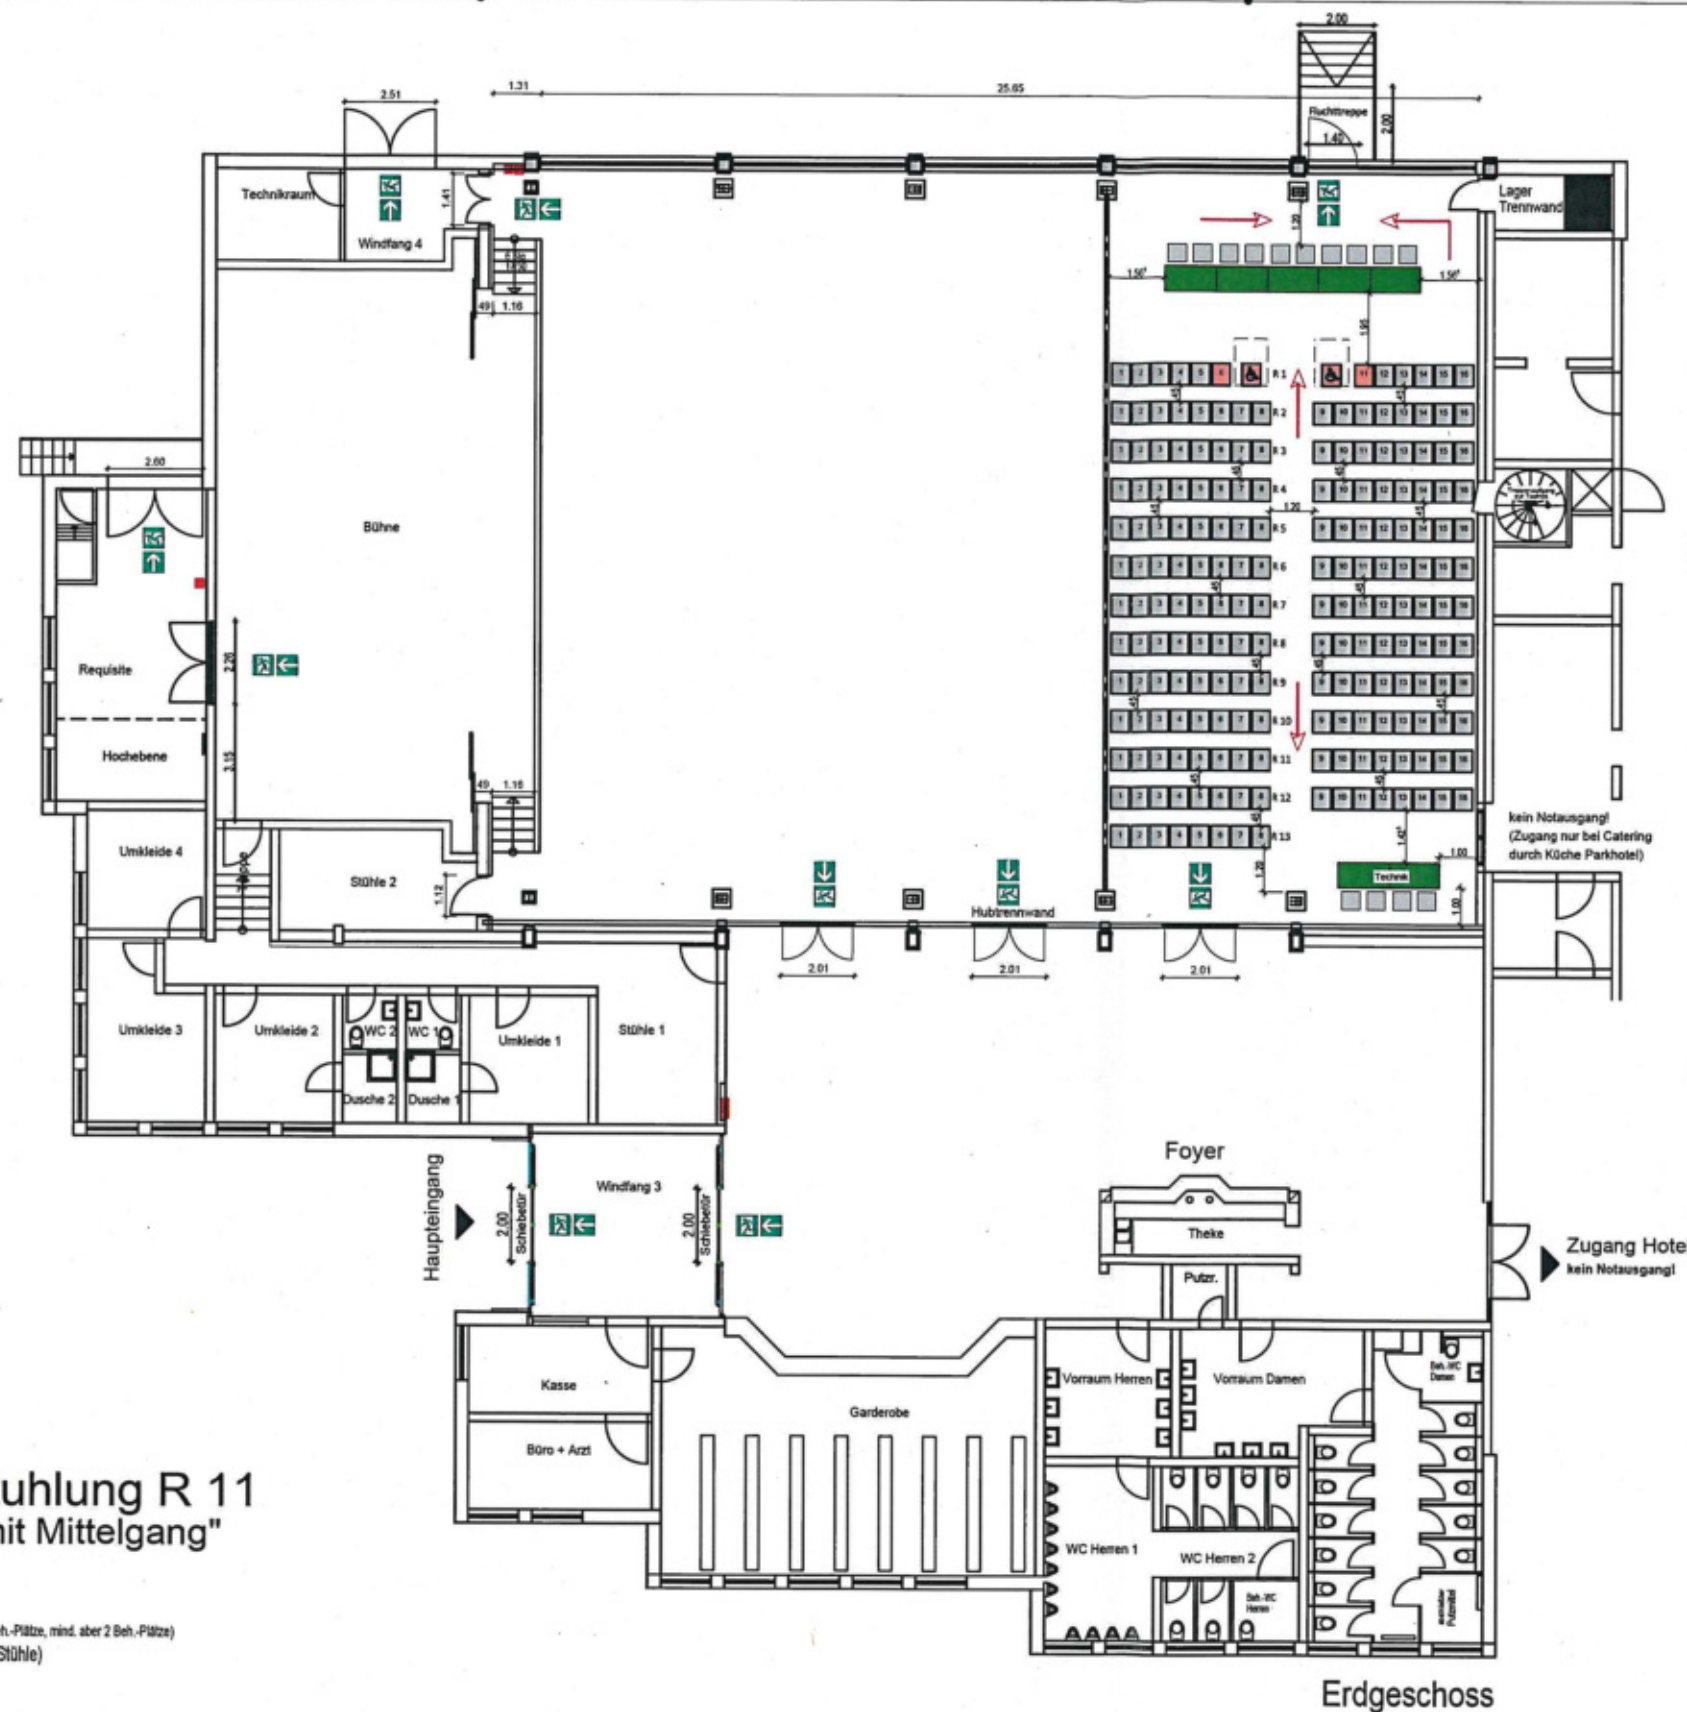

Reihenbestuhlung R 11 "kleiner Saal mit Mittelgang"

206 Plätze, davon 2 Beh.-Plätze (1 % Beh.-Plätze, mind. aber 2 Beh.-Plätze)
(+ 5 Tische, + Technik: 2 Tische / 4 Stühle)

Die in Reihen angeordneten Sitzplätze müssen unverrückbar und fest miteinander verbunden sein.
Eine Reduzierung der maximalen Stuhl-Anzahl, sowie die Entfernung einzelner Stuhlreihen ist zulässig.


Der Veranstalter trägt die volle Verantwortung:

- Eine Veränderung der grundsätzlichen Flucht- und Rettungswege ist nicht zulässig
- Durch die Entfernung einzelner Stuhl- und Tischelemente dürfen keine zusätzlichen Tanzflächen geschaffen werden.
- Es werden ausreichend Abstellflächen für Rollatoren etc. zur Verfügung gestellt. Diese werden an den Veranstaltungstagen ordnungsgemäß durch den Veranstalter gekennzeichnet.


Legende:



Angaben zu Beh.-Plätze u. Plätze für Begleitpersonen:

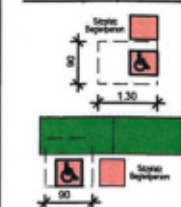

Maßangaben zur Bestuhlung:

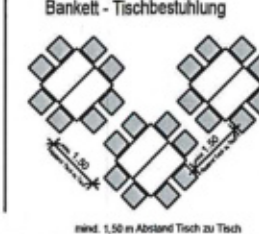


Stadt Andernach

Objekt	Mittelrheinhalle Andernach Konrad-Adenauer-Allee 1 56626 Andernach
Zeichnung:	Bestuhlungsplan
Maßstab:	1:200
gezeichnet:	S.Monreal
Datum:	16.02.2022
Reihenbestuhlung kleiner Saal	R 11

H/B = 297 / 420 (0.12m²)

Allplan 2020

Brandschutztechnisch geprüft
05. Mai 2022
Kreisverwaltung Mayen-Koblenz

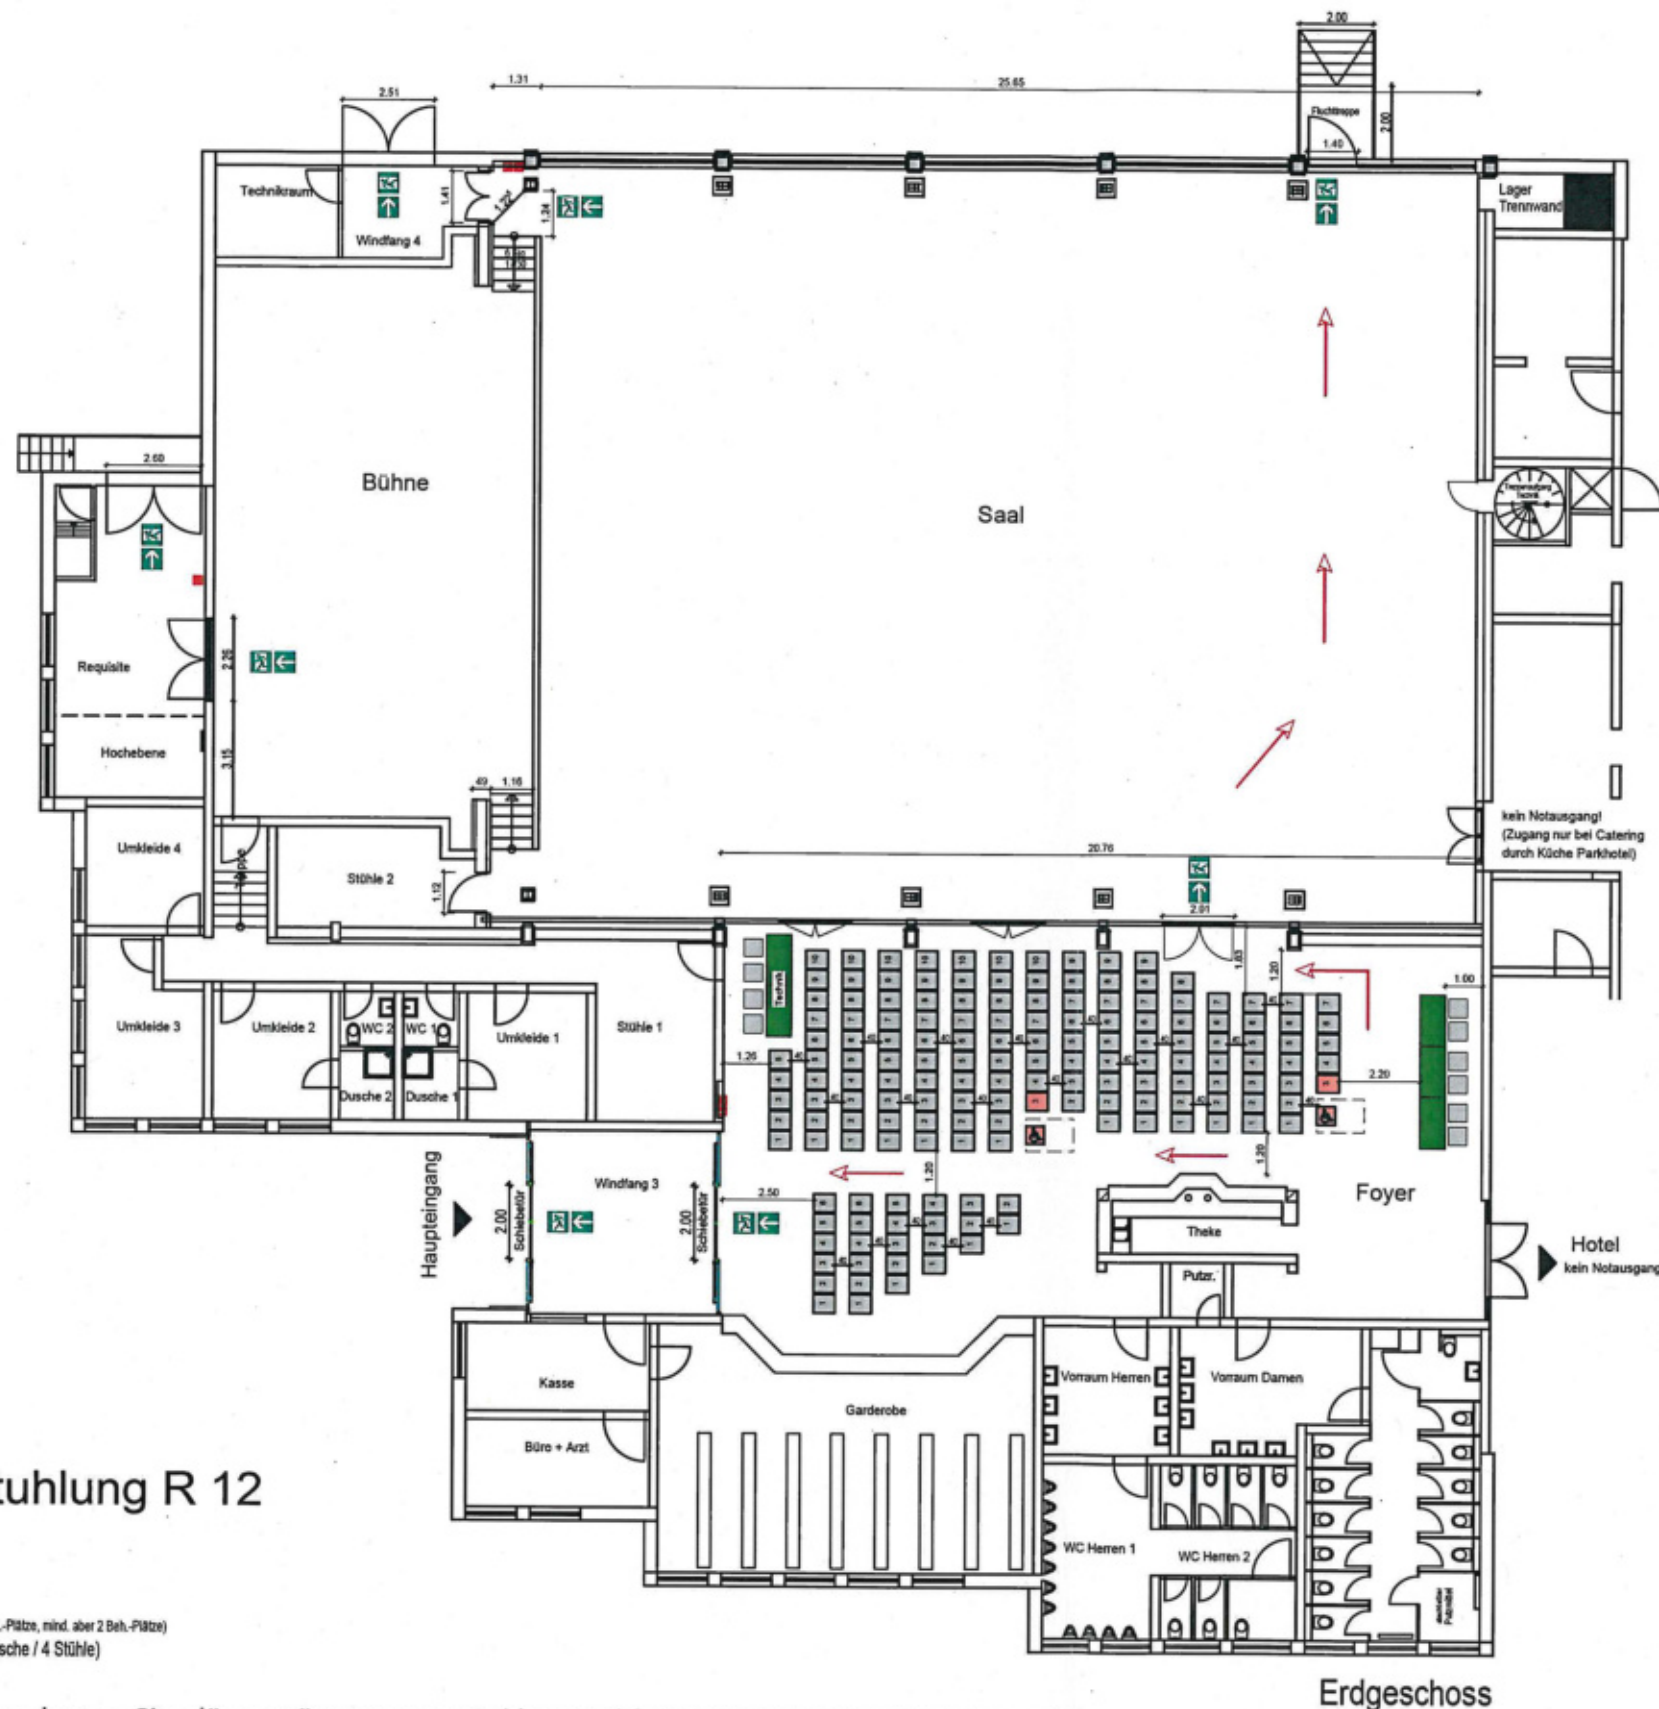

Brandschutztechnisch geprüft
05. Mai 2022
Kreisverwaltung Mayen-Koblenz

Reihenbestuhlung R 12 "Foyer"

167 Plätze, davon 2 Beh.-Plätze (1 % Beh.-Plätze, mind. aber 2 Beh.-Plätze)
(3 Tische / 163 Stühle, + Technik 2 Tische / 4 Stühle)

Die in Reihen angeordneten Sitzplätze müssen unverrückbar und fest miteinander verbunden sein.
Eine Reduzierung der maximalen Stuhl-Anzahl, sowie die Entfernung einzelner Stuhlreihen ist zulässig.


Der Veranstalter trägt die volle Verantwortung:

- Eine Veränderung der grundsätzlichen Flucht- und Rettungswege ist nicht zulässig
- Durch die Entfernung einzelner Stuhl- und Tischelemente dürfen keine zusätzlichen Tanzflächen geschaffen werden.
- Es werden ausreichend Abstellflächen für Rollatoren etc. zur Verfügung gestellt. Diese werden an den Veranstaltungstagen ordnungsgemäß durch den Veranstalter gekennzeichnet.

Legende:

- Notausgang
- Richtungsangabe
- 1.20 Mindestbreite Rettungsweg

Angaben zu Beh.-Plätze u. Plätze für Begleitpersonen:

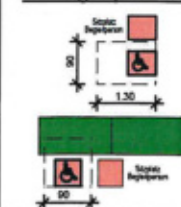

Maßangaben zur Bestuhlung:

Theaterbestuhlung



Reihen-Tischbestuhlung



Bankett - Tischbestuhlung




H/B = 297 / 420 (0.12m²)



Stadt Andernach

Objekt	Mittelrheinhalle Andernach Konrad-Adenauer-Allee 1 56626 Andernach
Zeichnung	Bestuhlungsplan
Maßstab	1:200
gezeichnet	S.Monreal
Datum	16.02.2022
Reihenbestuhlung Foyer	R 12

Allplan 2020

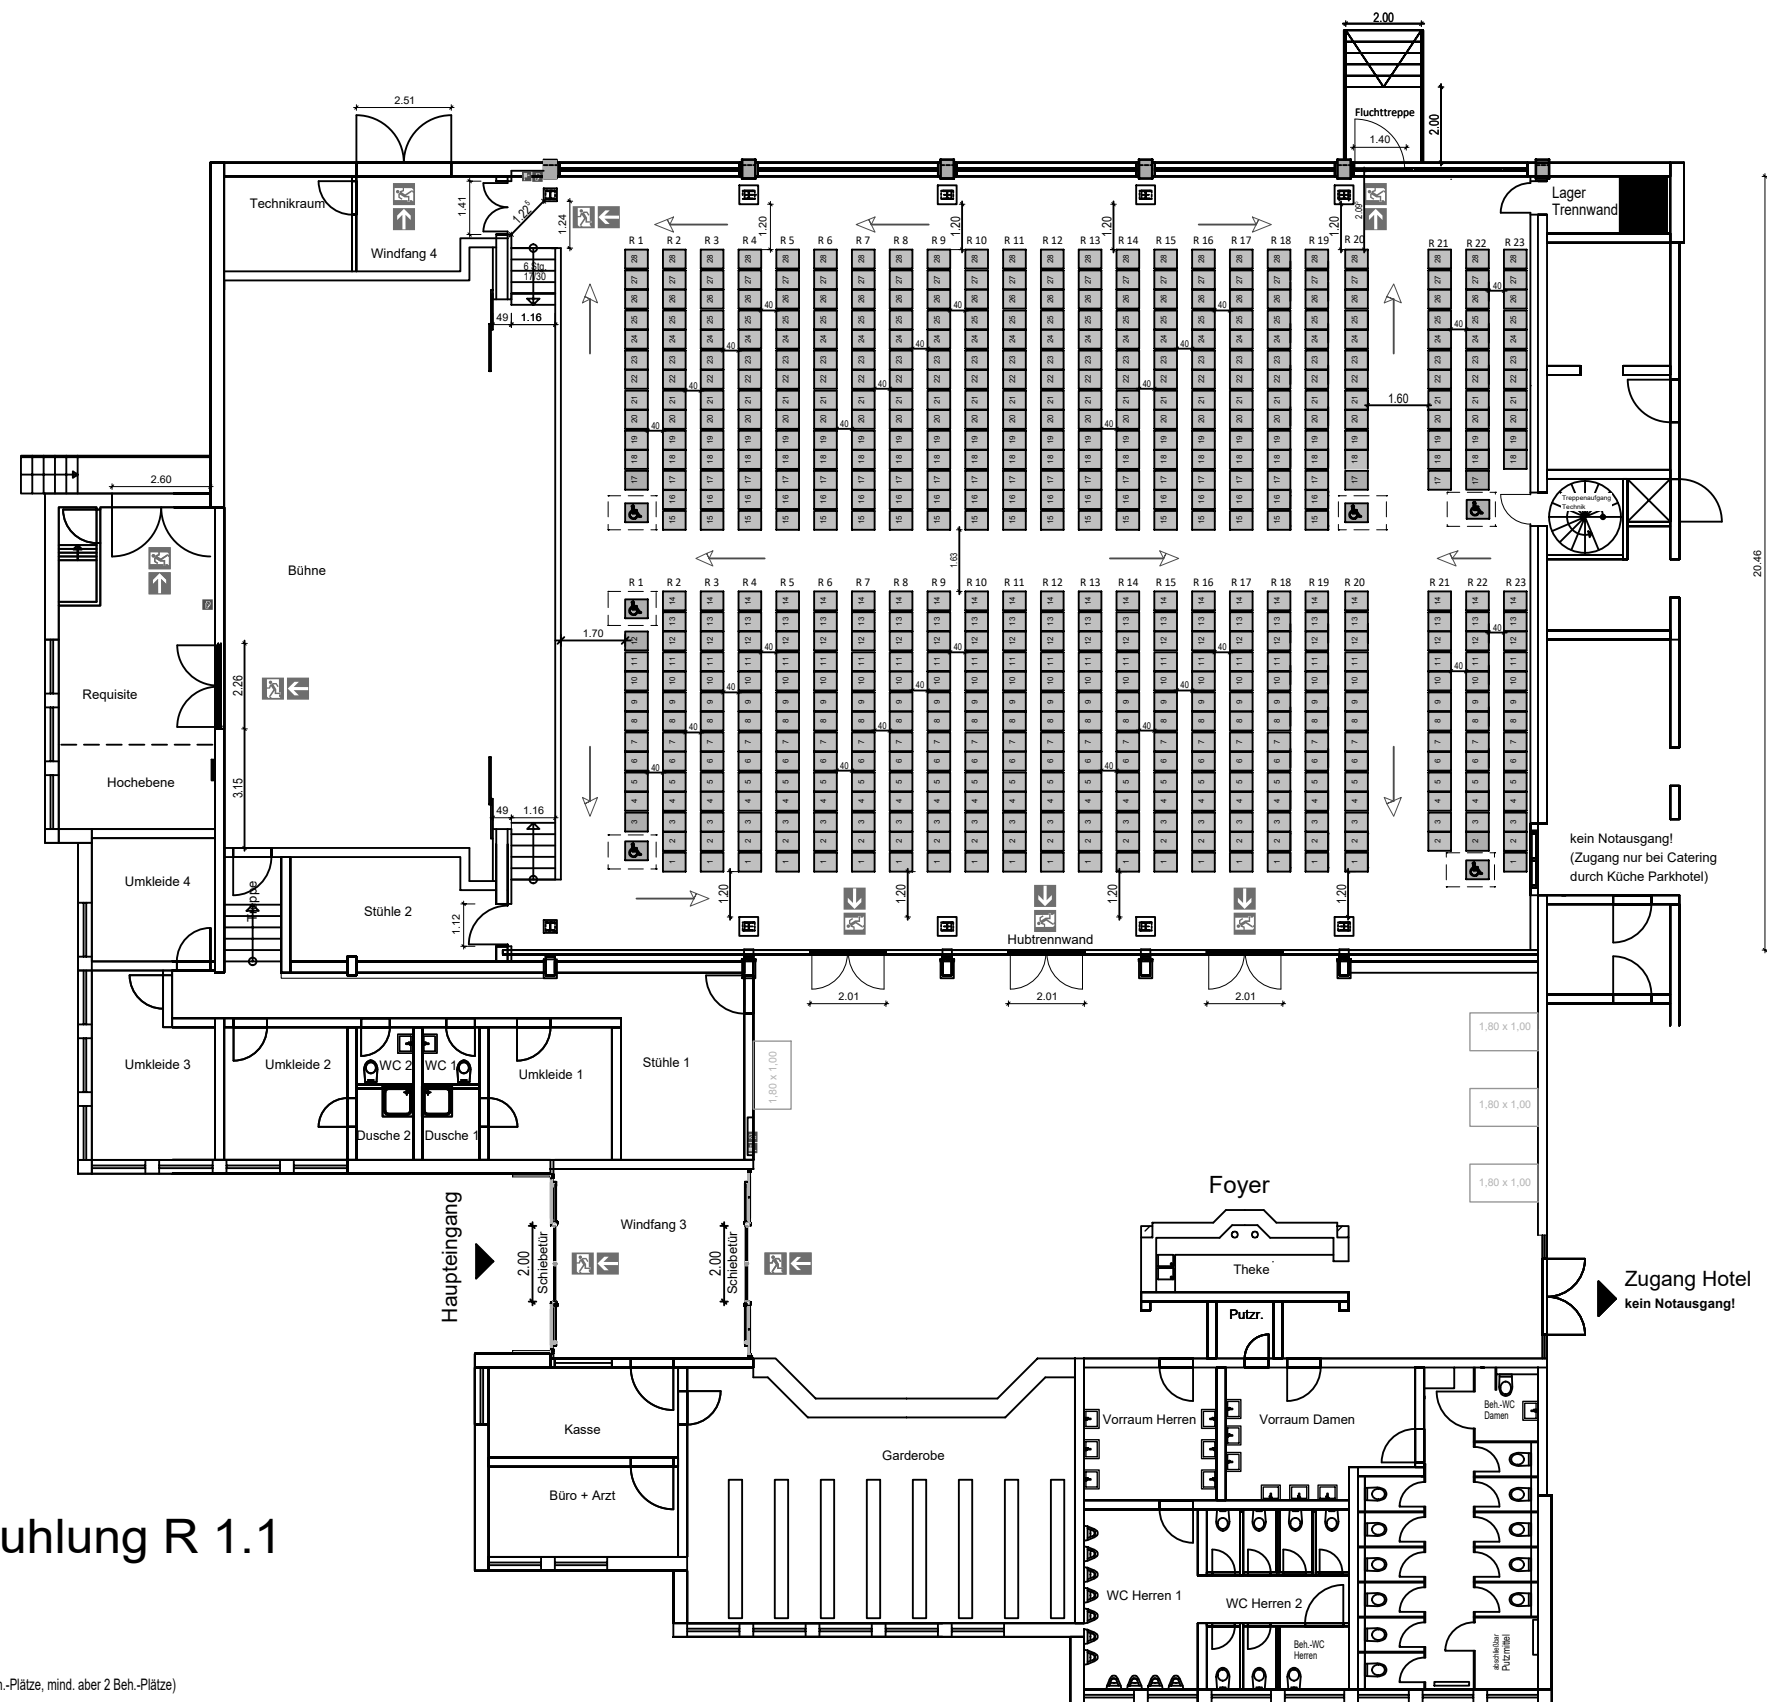


Reihenbestuhlung R 1.1 "Saal gesamt"

633 Plätze, davon 6 Beh.-Plätze (1 % Beh.-Plätze, mind. aber 2 Beh.-Plätze)


Die in Reihen angeordneten Sitzplätze müssen unverrückbar und fest miteinander verbunden sein.
Eine Reduzierung der maximalen Stuhl-Anzahl, sowie die Entfernung einzelner Stuhlreihen ist zulässig.

Der Veranstalter trägt die volle Verantwortung:
- Eine Veränderung der grundsätzlichen Flucht- und Rettungswege ist nicht zulässig
- Durch die Entfernung einzelner Stuhl- und Tischelemente dürfen keine zusätzlichen Tanzflächen geschaffen werden.




Legende:

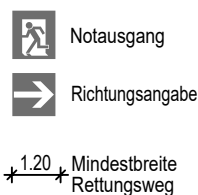

Angaben zu Beh.-Plätze u. Plätze für Begleitpersonen:

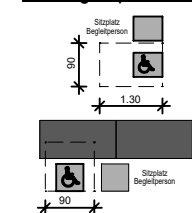

Maßangaben zur Bestuhlung:

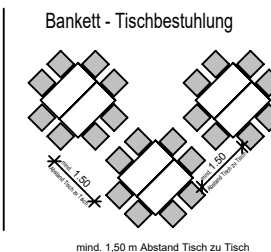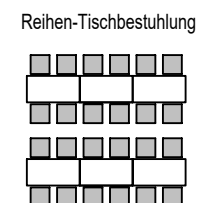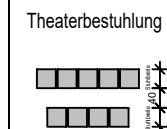

H/B = 297 / 420 (0.12m²)



Stadt Andernach


Objekt Mittelrheinhalle Andernach
Konrad-Adenauer-Allee 1
56626 Andernach

Zeichnung: Reihenbestuhlung ganzer Saal

R 1.1

Maßstab: gezeichnet: K.Wagner Datum: 24.04.2024

Allplan 2020

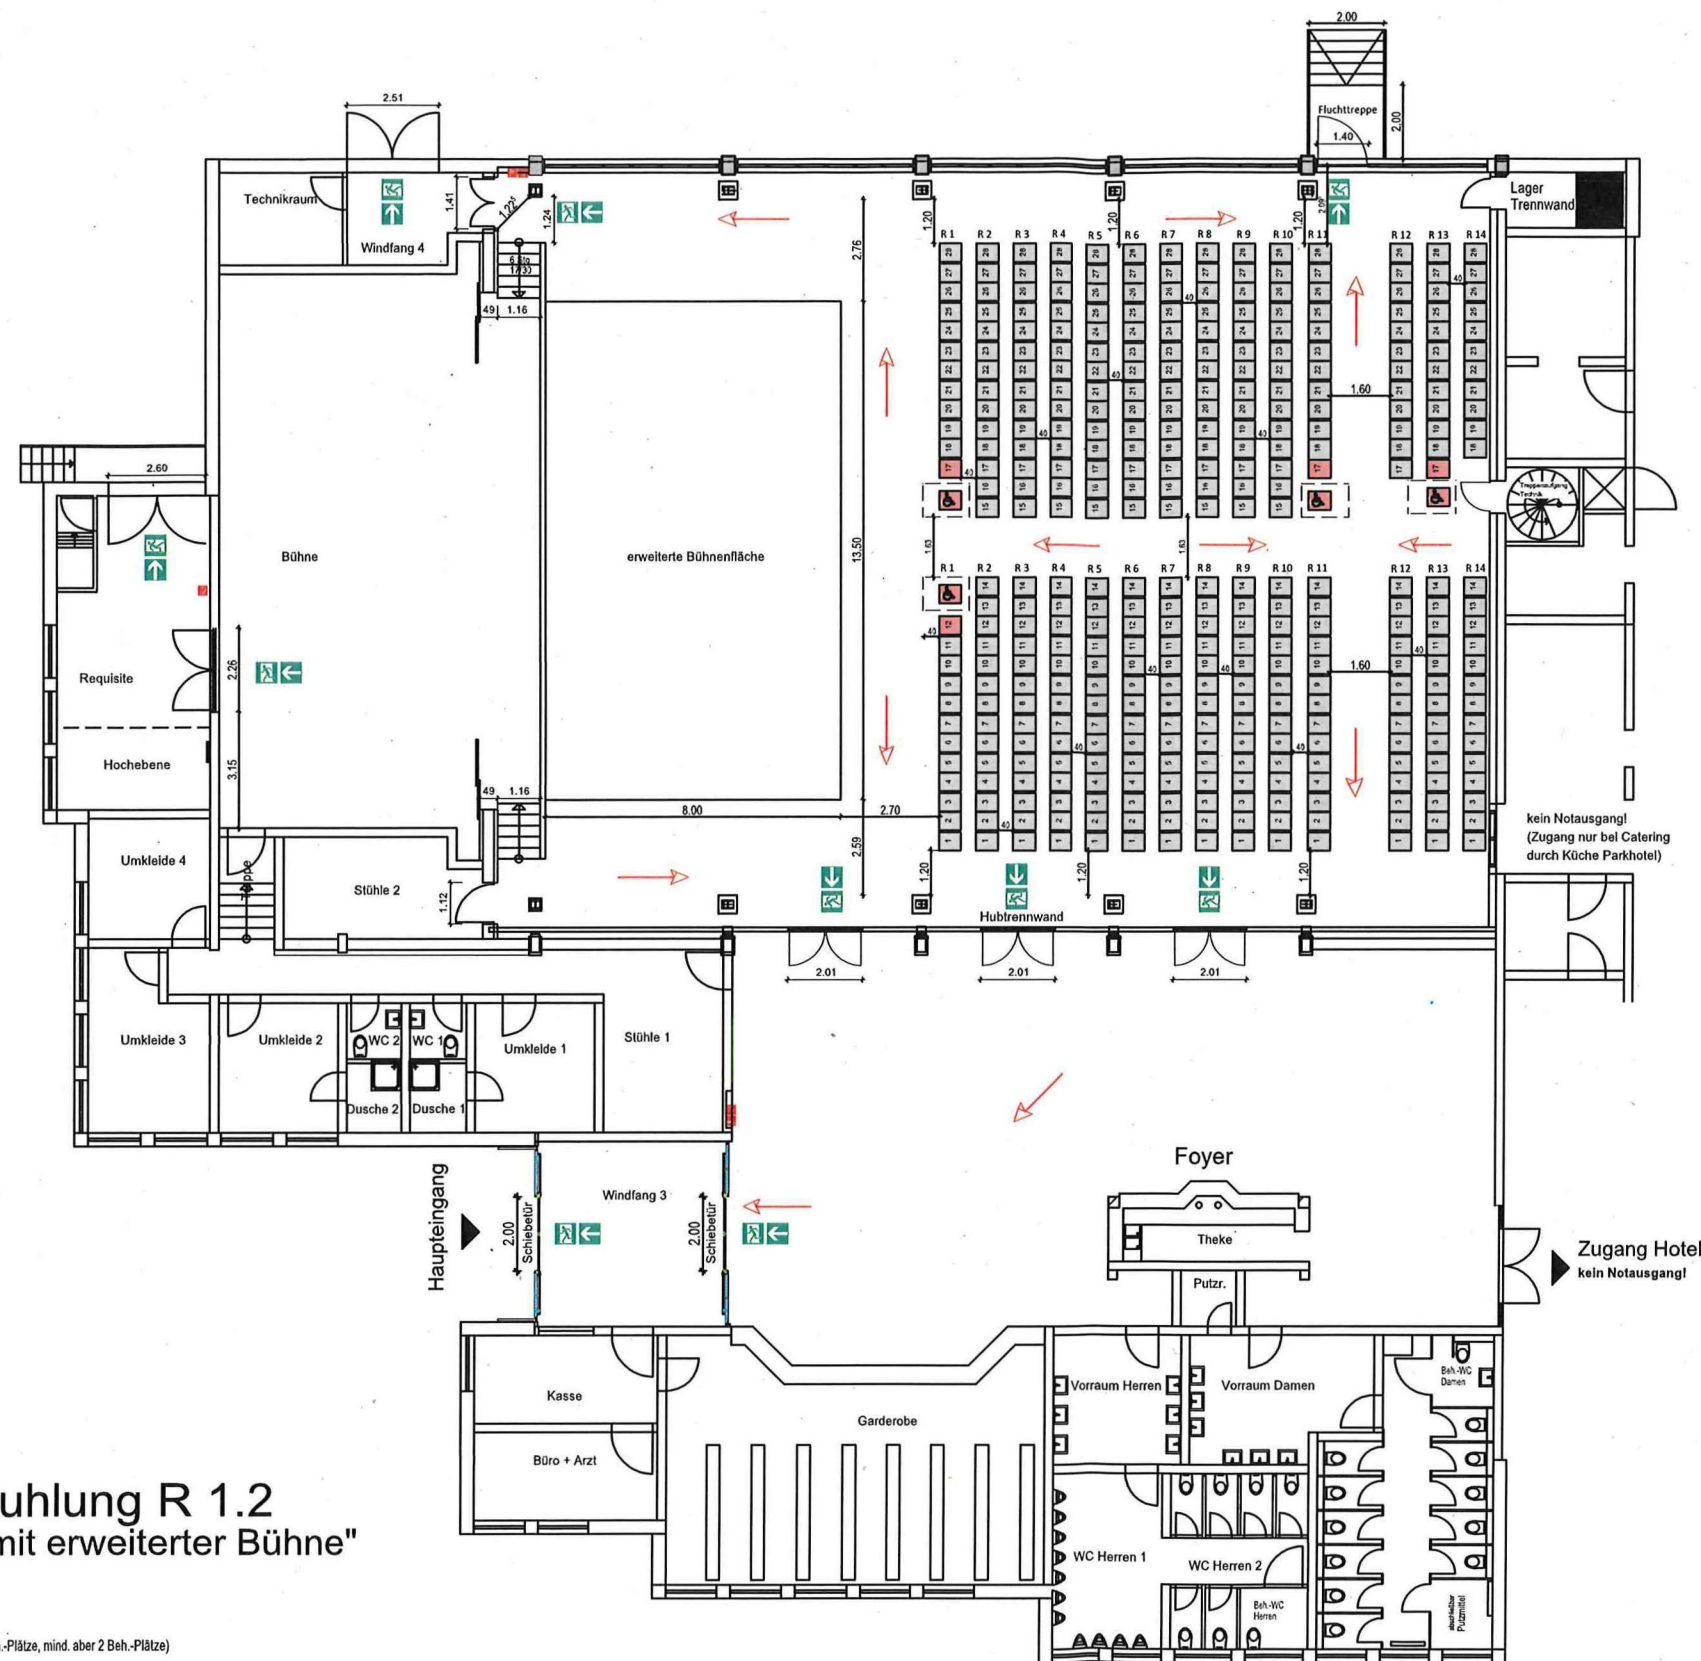

Reihenbestuhlung R 1.2 "Saal gesamt mit erweiterter Bühne"

383 Plätze, davon 4 Beh.-Plätze (1 % Beh.-Plätze, mind. aber 2 Beh.-Plätze)

Die in Reihen angeordneten Sitzplätze müssen unverrückbar und fest miteinander verbunden sein.
Eine Reduzierung der maximalen Stuhl-Anzahl, sowie die Entfernung einzelner Stuhlreihen ist zulässig.


Der Veranstalter trägt die volle Verantwortung:

- Eine Veränderung der grundsätzlichen Flucht- und Rettungswege ist nicht zulässig
- Durch die Entfernung einzelner Stuhl- und Tischelemente dürfen keine zusätzlichen Tanzflächen geschaffen werden.

Legende:




Angaben zu Beh.-Plätzen u. Plätzen für Begleitpersonen:

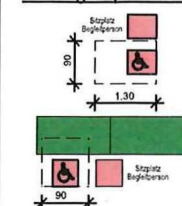


Maßangaben zur Bestuhlung:

Theaterbestuhlung

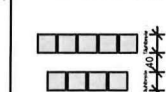

Reihen-Tischbestuhlung

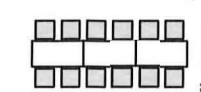

Bankett - Tischbestuhlung



mind. 1,50 m Abstand Tisch zu Tisch

Brandschutztechnisch geprüft

19. Nov. 2025

Kreisverwaltung Mayen-Koblenz



Stadt Andernach

Objekt Mittelrheinhalle Andernach
Konrad-Adenauer-Allee 1
56626 Andernach


Zeichnung: Reihenbestuhlung mit erweiterter Bühne

R 1.2

Maßstab: gezeichnet: K.Wagner Datum: 11.11.2025

H/B = 297 / 420 (0.12m²)

Allplan 2020

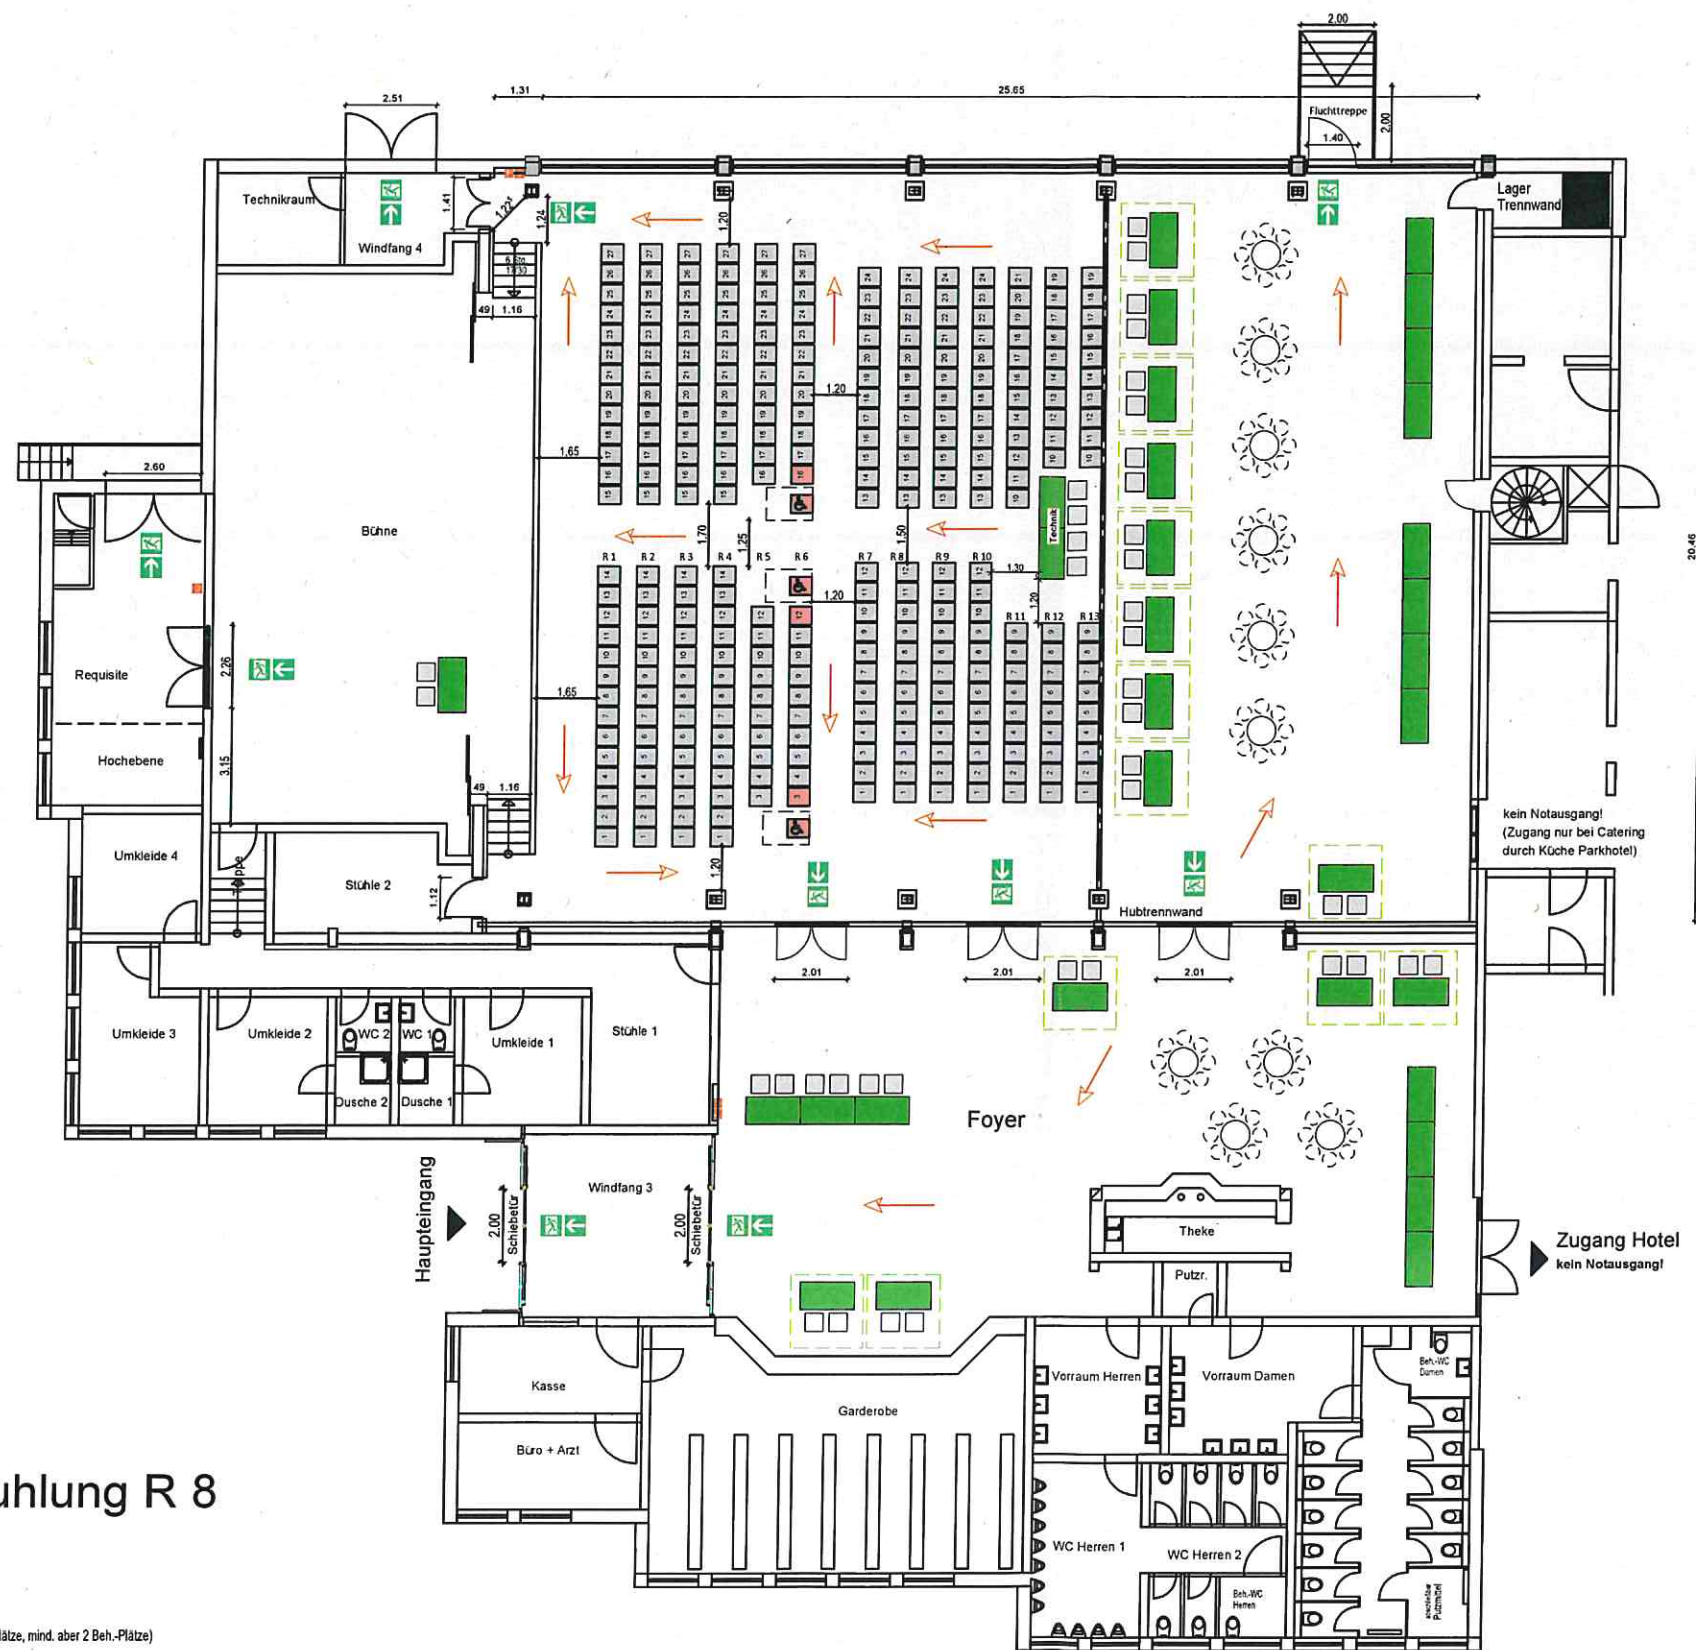

Reihenbestuhlung R 8

310 Plätze, davon 3 Beh.-Plätze (1 % Beh.-Plätze, mind. aber 2 Beh.-Plätze)
(+ Technik: 2 Tische / 4 Stühle)

Die in Reihen angeordneten Sitzplätze müssen unverrückbar und fest miteinander verbunden sein.
Eine Reduzierung der maximalen Stuhl-Anzahl, sowie die Entfernung einzelner Stuhlreihen ist zulässig.


Der Veranstalter trägt die volle Verantwortung:

- Eine Veränderung der grundsätzlichen Flucht- und Rettungswege ist nicht zulässig
- Durch die Entfernung einzelner Stuhl- und Tischelemente dürfen keine zusätzlichen Tanzflächen geschaffen werden.
- Es werden ausreichend Abstellflächen für Rollatoren etc. zur Verfügung gestellt. Diese werden an den Veranstaltungstagen ordnungsgemäß durch den Veranstalter gekennzeichnet.


Legende:



Angaben zu Beh.-Plätze u. Plätze für Begleitpersonen:

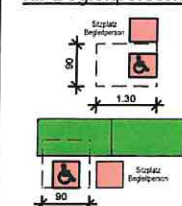

Maßangaben zur Bestuhlung:

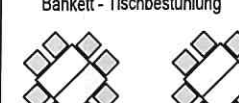

H/B = 297 / 420 (0.12m²)

Brandschutztechnisch geprüft

13. März 2024

Kreisverwaltung Mayen-Koblenz




Stadt Andernach

Objekt: Mittelrheinhalle Andernach
Konrad-Adenauer-Allee 1
56626 Andernach

Zeichnung: R 8

Maßstab: 1:200 gezeichnet: K. Wagner Datum: 20.02.2024

Allplan 2020

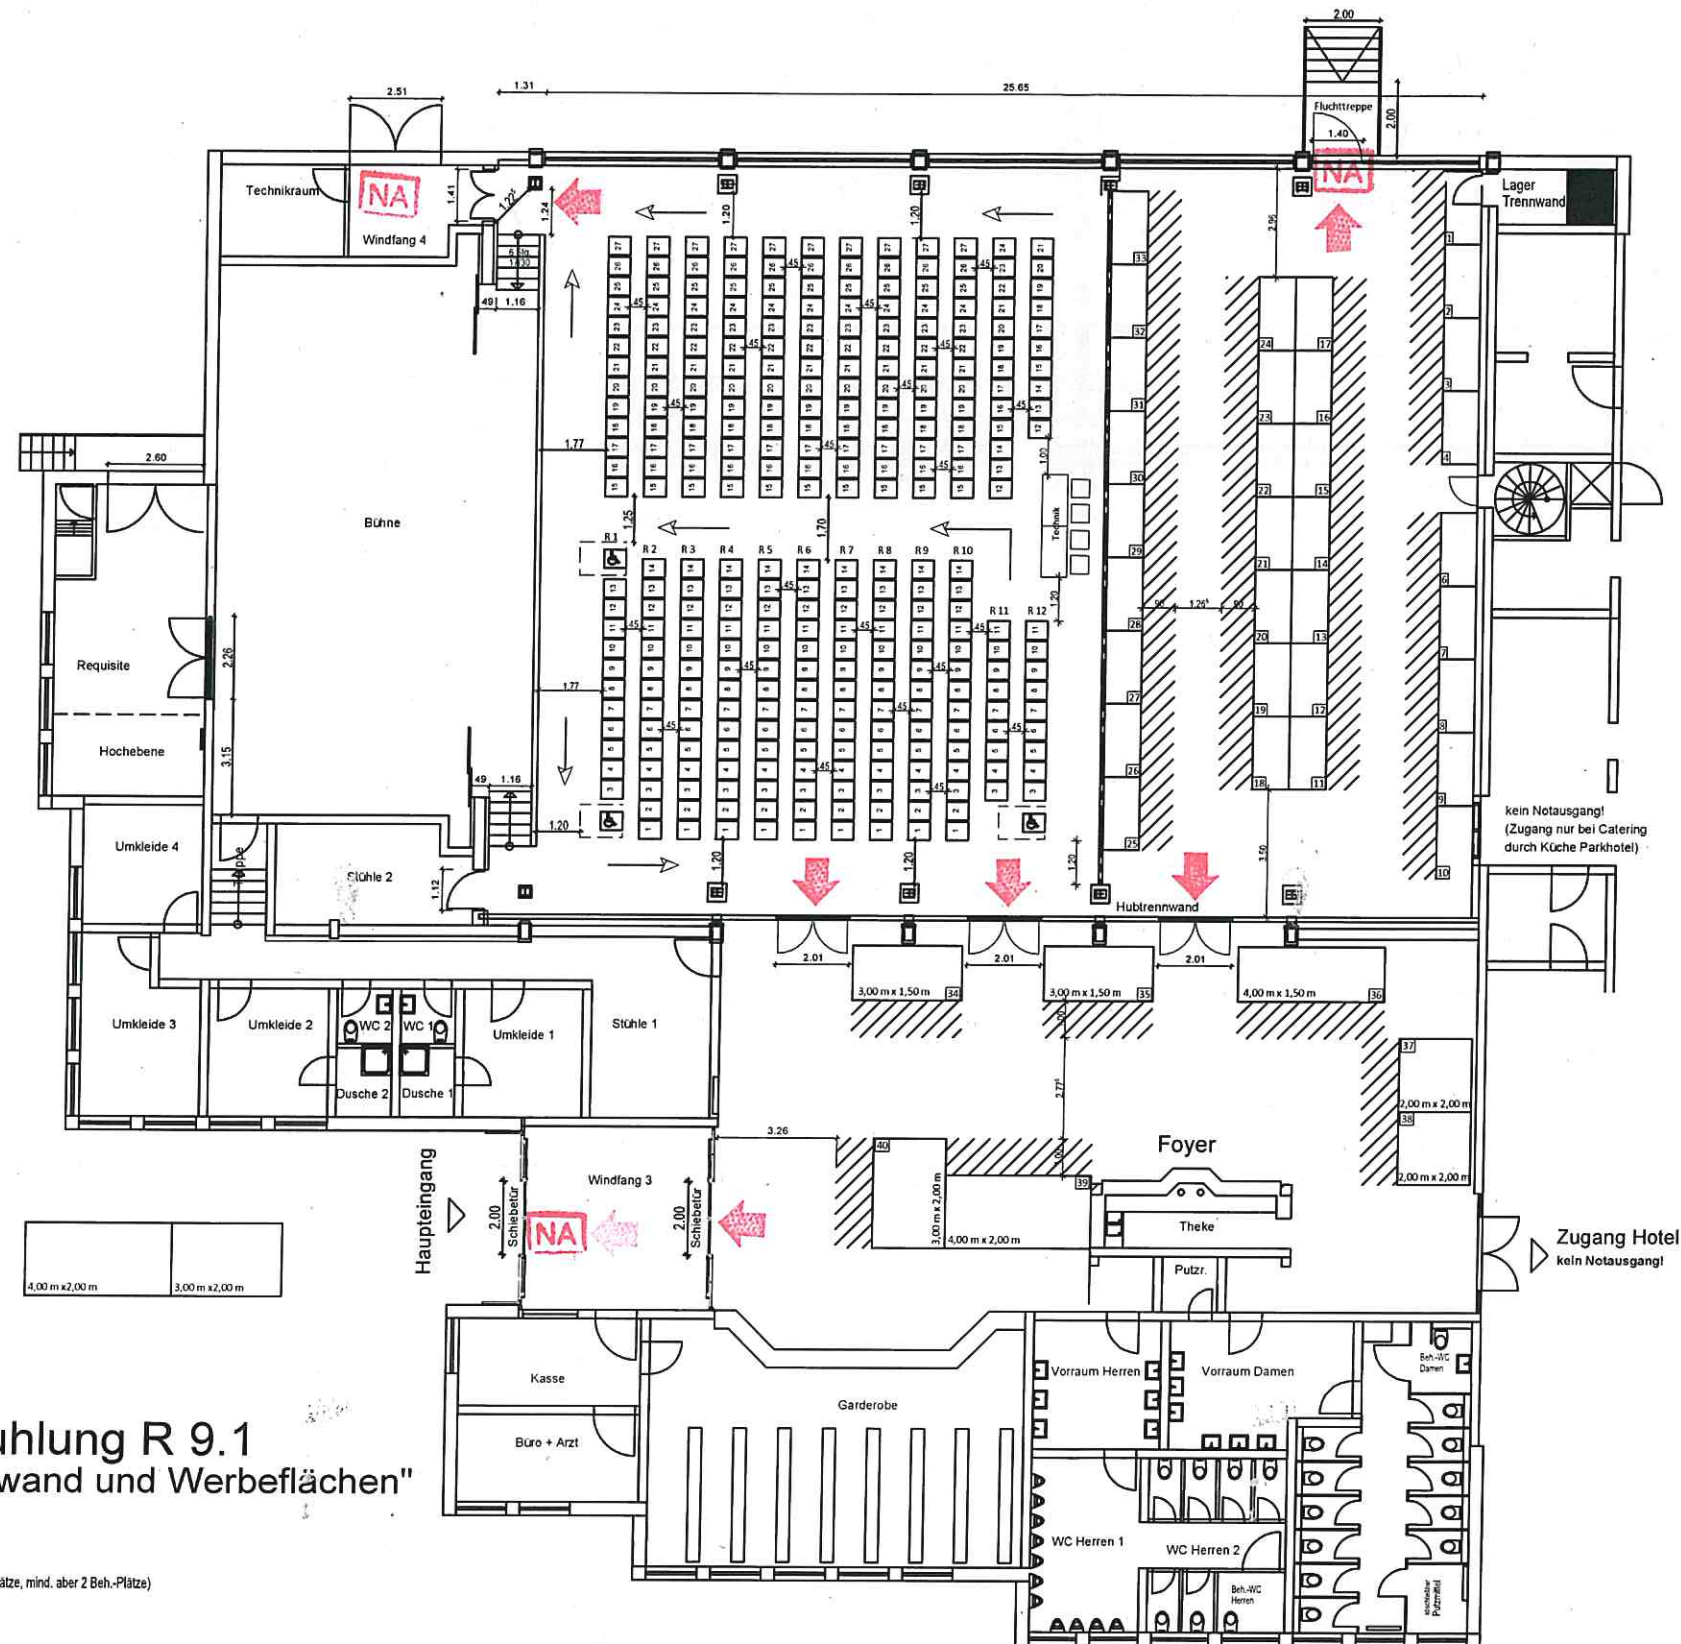

Reihenbestuhlung R 9.1 "Saal mit Trennwand und Werbeflächen"

311 Plätze, davon 3 Beh.-Plätze (1 % Beh.-Plätze, mind. aber 2 Beh.-Plätze)
(+ Technik: 2 Tische / 4 Stühle)

Die in Reihen angeordneten Sitzplätze müssen unverrückbar und fest miteinander verbunden sein.
Eine Reduzierung der maximalen Stuhl-Anzahl, sowie die Entfernung einzelner Stuhlreihen ist zulässig.


Der Veranstalter trägt die volle Verantwortung:

- Eine Veränderung der grundsätzlichen Flucht- und Rettungswege ist nicht zulässig
- Durch die Entfernung einzelner Stuhl- und Tischelemente dürfen keine zusätzlichen Tanzflächen geschaffen werden.
- Es werden ausreichend Abstellflächen für Rollatoren etc. zur Verfügung gestellt. Diese werden an den Veranstaltungstagen ordnungsgemäß durch den Veranstalter gekennzeichnet.

Legende:




Angaben zu Beh.-Plätze u. Plätze für Begleitpersonen:

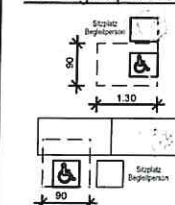


Maßangaben zur Bestuhlung:


Theaterbestuhlung

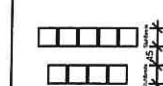

Reihen-Tischbestuhlung

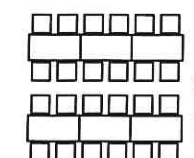

Bankett - Tischbestuhlung

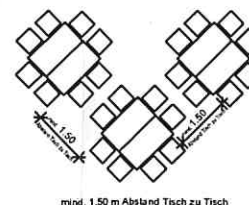

mind. 1,50 m Abstand Tisch zu Tisch

Brandschutztechnisch geprüft

16. Jan. 2024

Kreisverwaltung Mayen-Koblenz



Stadt Andernach

Objekt Mittelrheinhalle Andernach
Konrad-Adenauer-Allee 1
56626 Andernach

Zeichnung: Veranstaltung 26.-29. September 2024

Maßstab: 1:200

gezeichnet: E.Kern

Datum: 08.01.2024

H/B = 297 / 420 (0.12m²)

Allplan 2022